



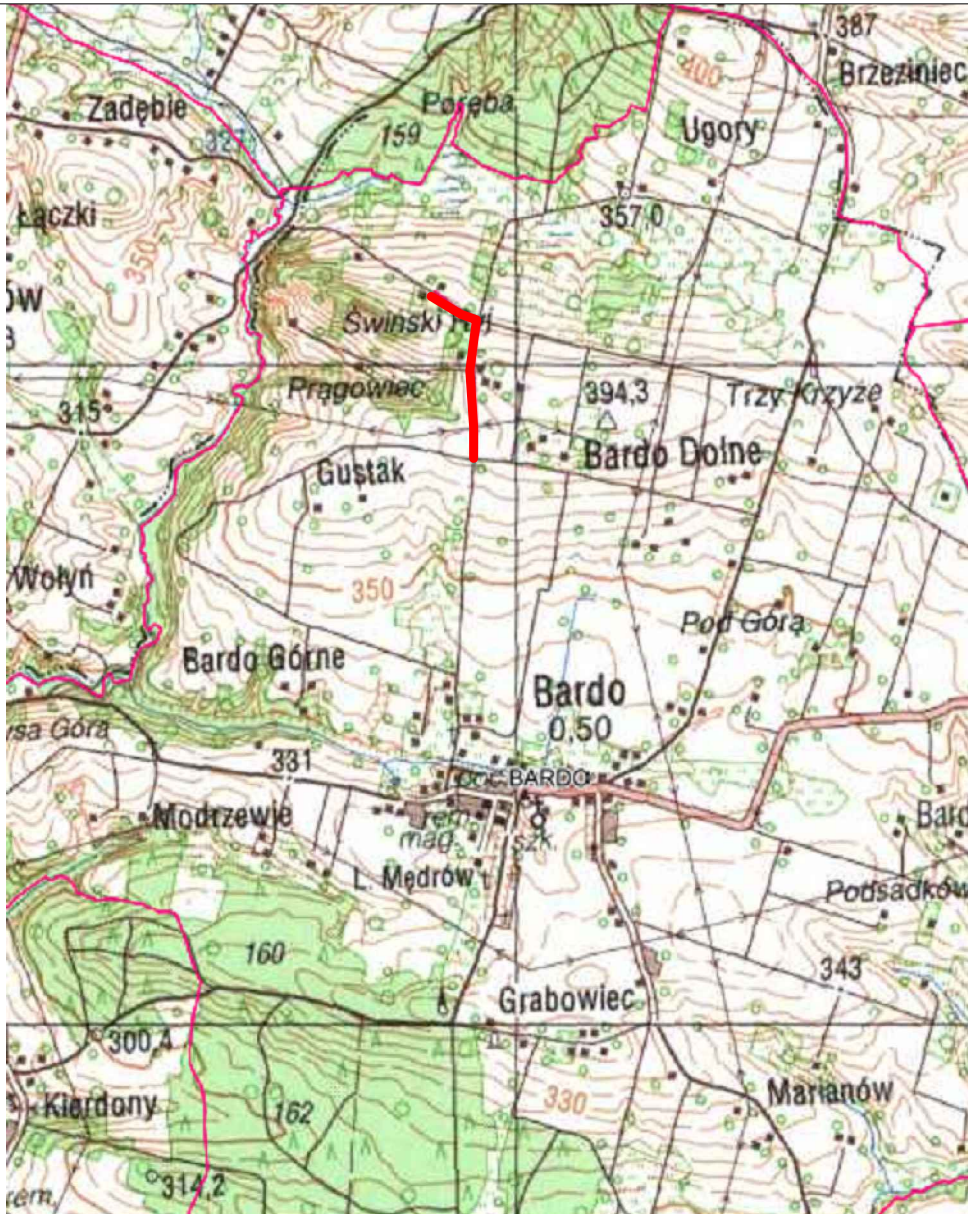

Budowa drogi w Bardzie (600 mb)

Zamawiający: Gmina Raków ul.Ogrodowa 1 26-035 Raków		Wykonawca: "AJKO" Artur Kręcisz, ul.Sikorskiego 6; 28-200 Staszów tel. 660 381 206, artur@ajko.com.pl		
Obiekt: Lokalizacja				
Nazwa rysunku: Budowa drogi w Bardzie (ok. 600mb)				Skala: 1:50000
Opracowanie	Imię i nazwisko	Nr. uprawnień	Data	Podpis
Projektant	Artur Kręcisz	SWK/0087/PWBD/15	04.2025	
Data opracowania: Kwiecień 2025		Branża: Drogowa	Nr rysunku: 1	Nr arkusza: 1

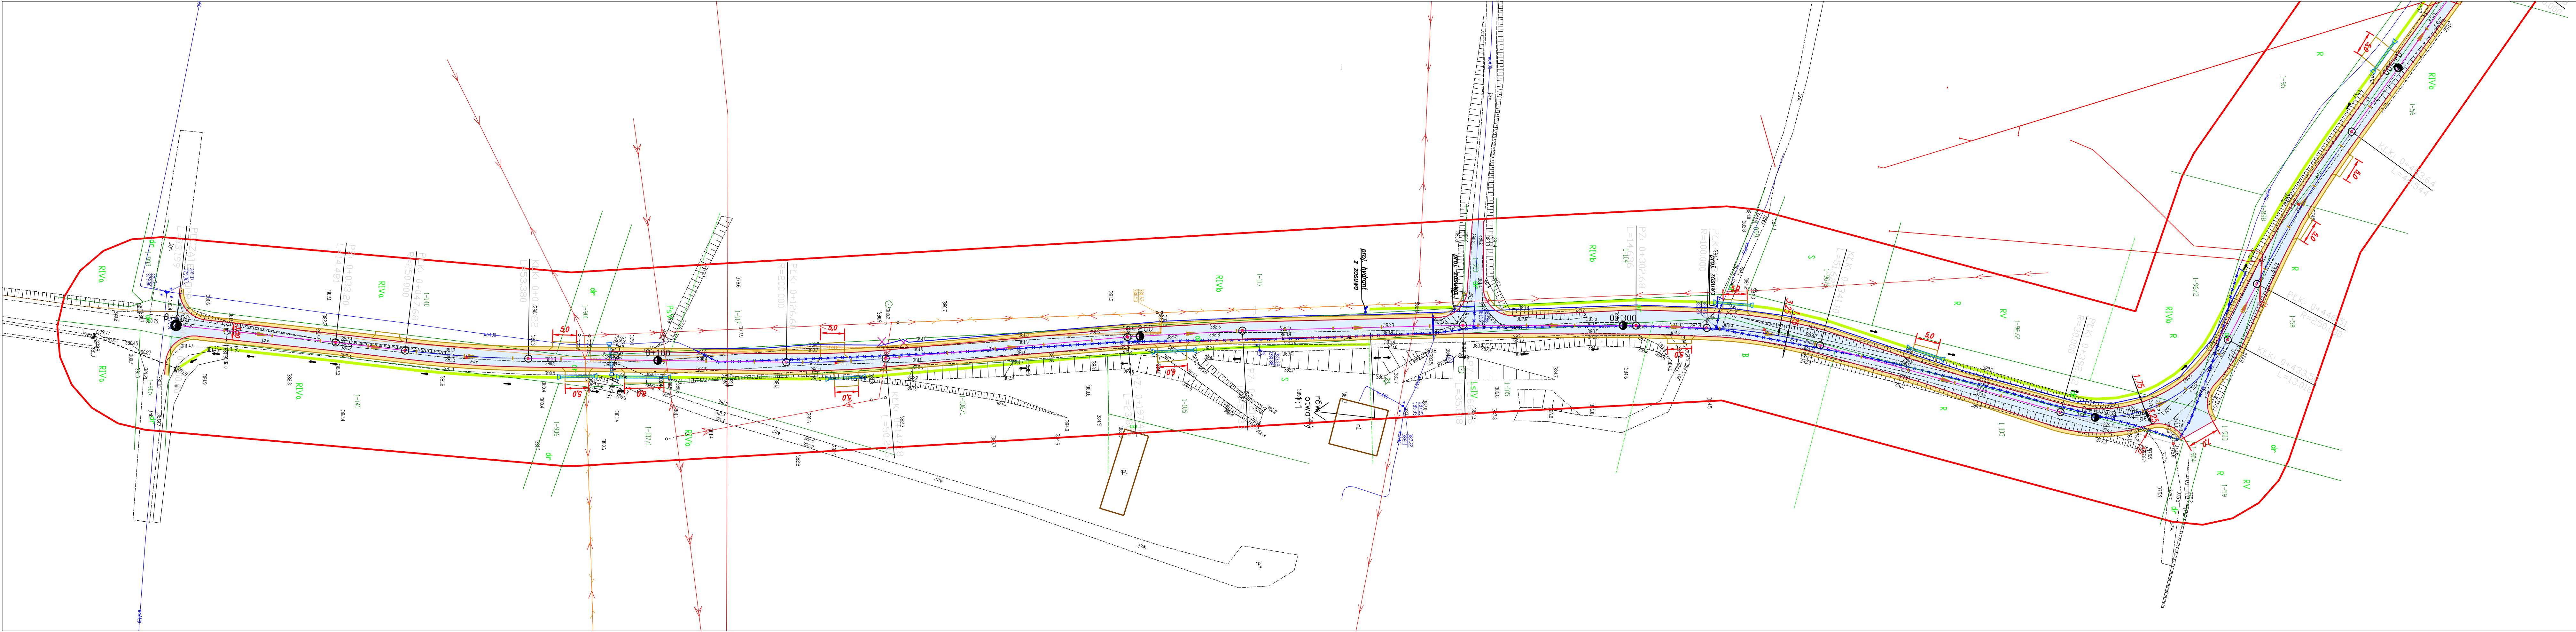

Rys.2.2

Rys.2.1

Zamawiający: Gmina Raków ul.Ogrodowa 1 26-035 Raków		Wykonawca: "AJKO" Artur Kręcis, ul Sikorskiego 6; 28-200 Staszów tel. 660 381 206, artur@ajko.com.pl	
Koncepcja zagospodarowania terenu			
Nazwa rysunku: Budowa drogi w Bardzie (ok.600 mb)			Skala: 1:500
Opracowanie	Imię i nazwisko	Nr. uprawnień	Data
Projektant	Artur Kręcis	SWK/0087/PWBD/15	04.2025
Projektant	Wojciech Marciniec	SWK/0221/PWBD/19	04.2025
Data opracowania: Kwiecień 2025	Branża: Drogowa	Nr rysunku: 2	Nr arkusza: 1



Rys.2.2

Rys.2.1