




 Budowa drogi w Nowej Hucie (ok.1500 mb)

Zamawiający: Gmina Raków ul.Ogrodowa 1 26-035 Raków		Wykonawca: "AJKO" Artur Kręcisz, ul.Sikorskiego 6; 28-200 Staszów tel. 660 381 206, artur@ajko.com.pl		
Objekt:		Lokalizacja		
Nazwa rysunku: Budowa drogi w Nowej Hucie (ok. 1500mb)				Skala: 1:50000
Opracowanie	Imię i nazwisko	Nr. uprawnień	Data	Podpis
Projektant	Artur Kręcisz	SWK/0087/PWBD/15	12.2024	
Data opracowania: Grudzień 2024		Branża: Drogowa	Nr rysunku: 1	Nr arkusza: 1



Rys.2.1 Rys.2.2

Oznaczenia graficzne:
- proj. osi drogi na prostych
- proj. nawierzchnia jezdni
- proj. nawierzchnia poboczy
- proj. drogi otwartego
- proj. zjazd z kruszywa
- proj. przepust

Zamawiający: Gmina Raków ul.Ogrodowa 1 26-035 Raków		Wykonawca: "AJKO" Artur Kręcis, ul.Sikorskiego 6; 28-200 Staszów tel. 660 381 206; artur@ajko.com.pl	
Koncepcja zagospodarowania terenu			
Nazwa rysunku: Budowa drogi w Nowej Hucie (ok. 1500mb)			Skala: 1:500
Opracowanie	Imię i nazwisko	Nr. uprawnień	Data
Projektant	Artur Kręcis	SWK/0087/PWRB/15	04.2025
Projektant	Wojciech Marciniec	SWK/0221/PWRB/19	04.2025
Data opracowania:	Kwiecień 2025	Branża:	Nr rysunku:
		Drogiowa	2
			Nr arkusza:
			1

