






- Oznaczenia graficzne:
- proj. linie rozgraniczające pas drogowy
 - proj. osi drogi na prostych
 - proj. krawężnik jezdni
 - proj. krawężnik pobocza
 - proj. krawężnik betonowy 15x30
 - proj. obrzeże betonowe 8x30
 - proj. nawierzchnia jezdni
 - proj. nawierzchnia pobocza
 - proj. nawierzchnia z kostki-chochlik
 - proj. nawierzchnia z kostki-zjazd

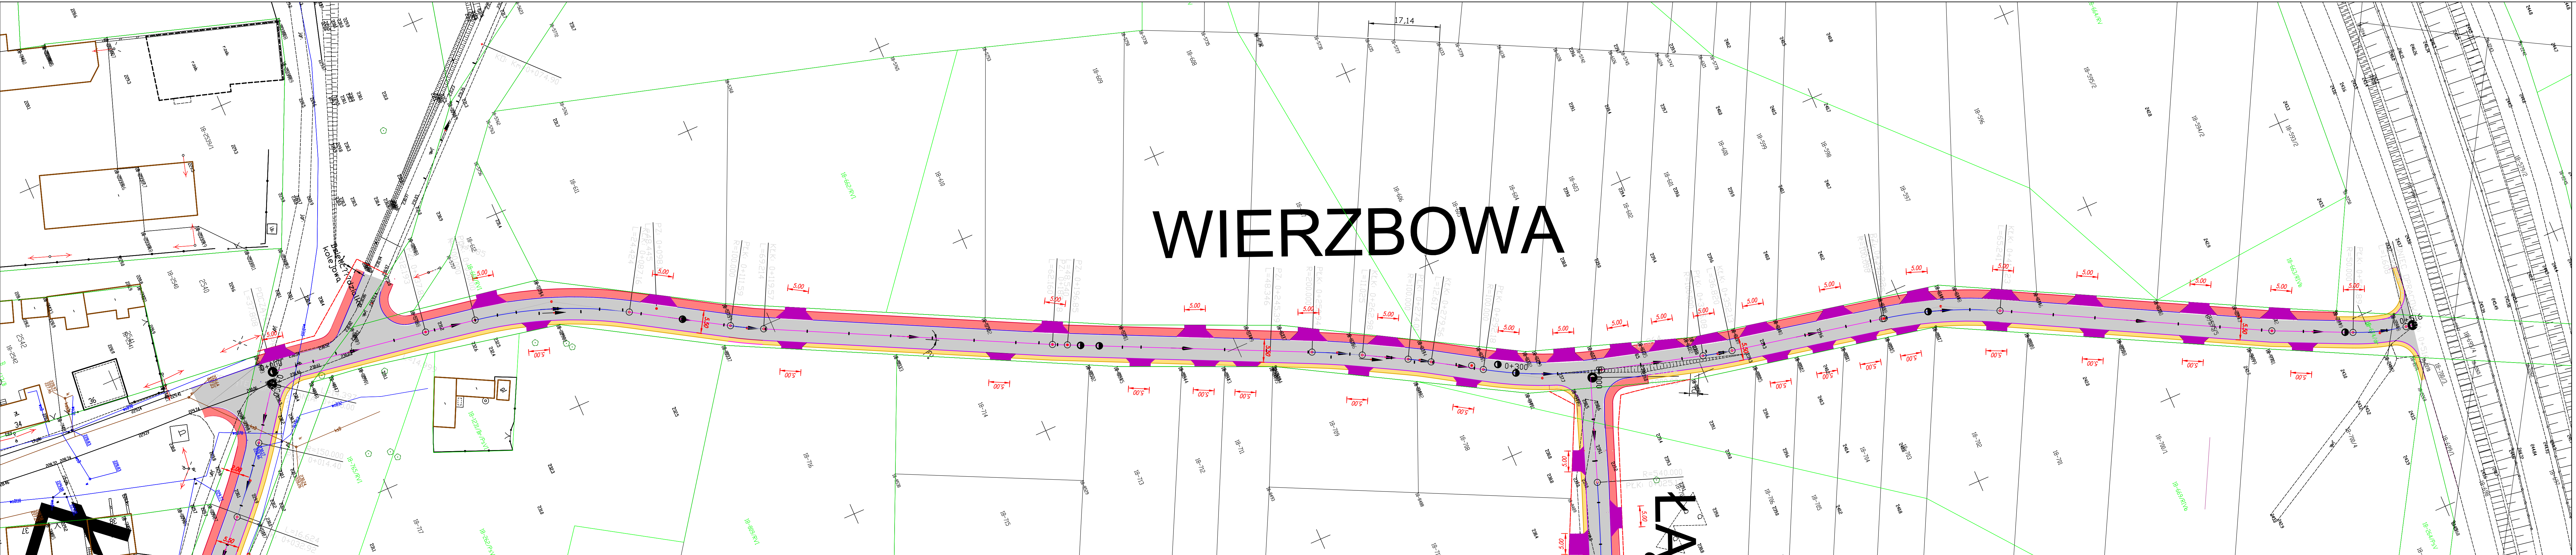


Zamawiający: Gmina Raków ul.Ogrodowa 1 26-035 Raków		Wykonawca: "AJKO" Artur Kręciszc, ul.Sikorskiego 6; 28-200 Staszów tel. 660 381 206, artur@ajko.com.pl	
Objekt: Koncepcja zagospodarowania terenu			
Nazwa rysunku: „Opracowanie dokumentacji na budowę/przebudowę dróg na terenie gm. Raków” Budowa (rozbudowa) sieci drogowej w Rakowie obręb 0018 Raków			Skala: 1:500
Opracowanie	Imię i nazwisko	Nr. uprawnień	Data
Projektant	Artur Kręciszc	SWK/0087/PWBD/15	12.2024
Data opracowania:	Grudzień 2024	Branża:	Nr rysunku:
		Drogowa	2
			Nr arkusza:
			1

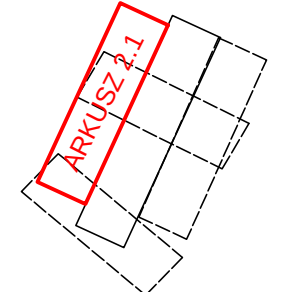


- Oznaczenia graficzne:
- proj. linie rozgraniczające pas drogowy
 - proj. osi drogi na prostych
 - proj. krawężnik jezdni
 - proj. krawężnik pobocza
 - proj. krawężnik betonowy 15x30
 - proj. obrzeże betonowe 8x30
 - proj. nawierzchnia jezdni
 - proj. nawierzchnia poboczy
 - proj. nawierzchnia z kostki-chodnik
 - proj. nawierzchnia z kostki-zjazd

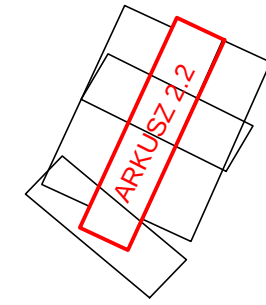

Zamawiający: Gmina Raków ul.Ogrodowa 1 26-035 Raków		Wykonawca: "AJKO" Artur Kręciusz, ul Sikorskiego 6, 28-200 Słazów tel. 660 381 206, artur@ajko.com.pl			
Objekt: Koncepcja zagospodarowania terenu					
Nazwa rysunku: „Opracowanie dokumentacji na budowę/przebudowę dróg na terenie gm. Raków” Budowa (rozbudowa) sieci drogowej w Rakowie obręb 0018 Raków					Skala: 1:500
Opracowanie	Imię i nazwisko	Nr. uprawnień	Data		Podpis
Projektant	Artur Kręciusz	SWK/0087/PWB/D15	12.2024		
Data opracowania:	Grudzień 2024	Branża:	Drogowa	Nr rysunku: 2	Nr arkusza: 2

 


Oznaczenia graficzne:		Zamawiający:		Wykonawca:	
proj. linie rozgraniczające pas drogowy		Gmina Raków		"AJKO" Artur Kręcis	
proj. oś drogi na prostych		ul.Ogrodowa 1		ul.Sikorskiego 6; 28-200 Staszów	
proj. krawężnik jezdni		26-035 Raków		tel. 660 381 206, artur@ajko.com.pl	
proj. krawężnik pobocza		Objekt: Koncepcja zagospodarowania terenu			
proj. obrzeże betonowe 8x30		Nazwa rysunku: „Opracowanie dokumentacji na budowę/przebudowę dróg na terenie gm. Raków”			
proj. nawierzchnia jezdni		Budowa (rozbudowa) sieci drogowej w Rakowie obręb 0018 Raków			
proj. nawierzchnia z kostki-chodnik		Opracowanie Imię i nazwisko Nr. uprawnień Data Skala: 1:500			
proj. nawierzchnia z kostki-zjazd		Projektant: Artur Kręcis SWK:0087/PWB/D15 12.2024 Podpis			
		Data opracowania: Grudzień 2024 Branża: Drogowa Nr rysunku: 2 Nr arkusza: 3			

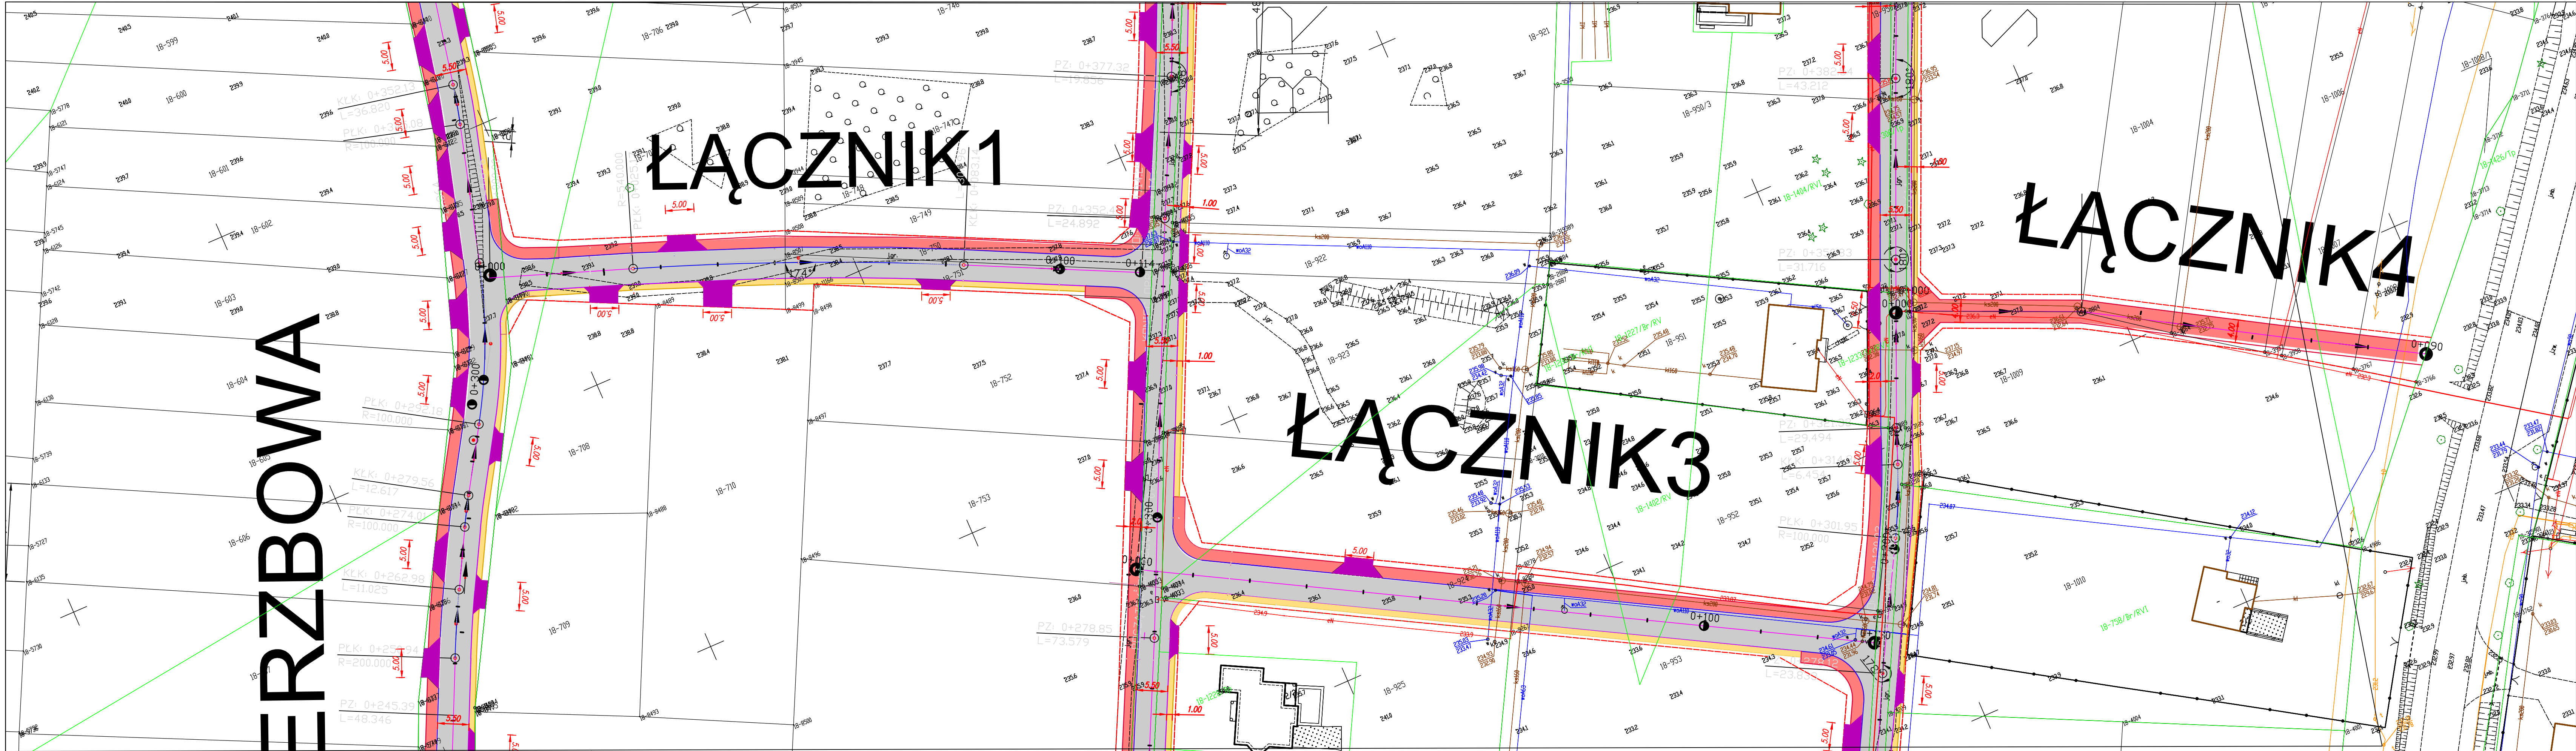

Oznaczenia graficzne:

- proj. linie rozgraniczające pas drogowy
- proj. os. drogi na prostych
- proj. krawędź jezdni
- proj. krawędź pobocza
- proj. krawężnik betonowy 15x30
- proj. obrzeże betonowe 8x30
- proj. nawierzchnia jezdni
- proj. nawierzchnia poboczny
- proj. nawierzchnia z kostki-chodnik
- proj. nawierzchnia z kostki-zjazd

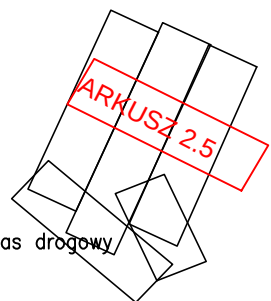

Zamawiający: Gmina Raków ul.Ogrodowa 1 26-035 Raków		Wykonawca: "AJKO" Artur Kręcisz, ul.Sikorskiego 6; 28-200 Staszów tel. 660 381 206, artur@ajko.com.pl		
Objekt: Konceptcja zagospodarowania terenu				
Nazwa rysunku: „Opracowanie dokumentacji na budowę/przebudowę dróg na terenie gm. Raków” Budowa (rozbudowa) sieci drogowej w Rakowie obręb 0018 Raków				Skala: 1:500
Opracowanie	Imię i nazwisko	Nr. uprawnień	Data	Podpis
Projektant	Artur Kręcisz	SWK/0087/PWBD/15	12.2024	
Data opracowania: Grudzień 2024		Branża: Drogowa	Nr rysunku: 2	Nr arkusza: 5

