


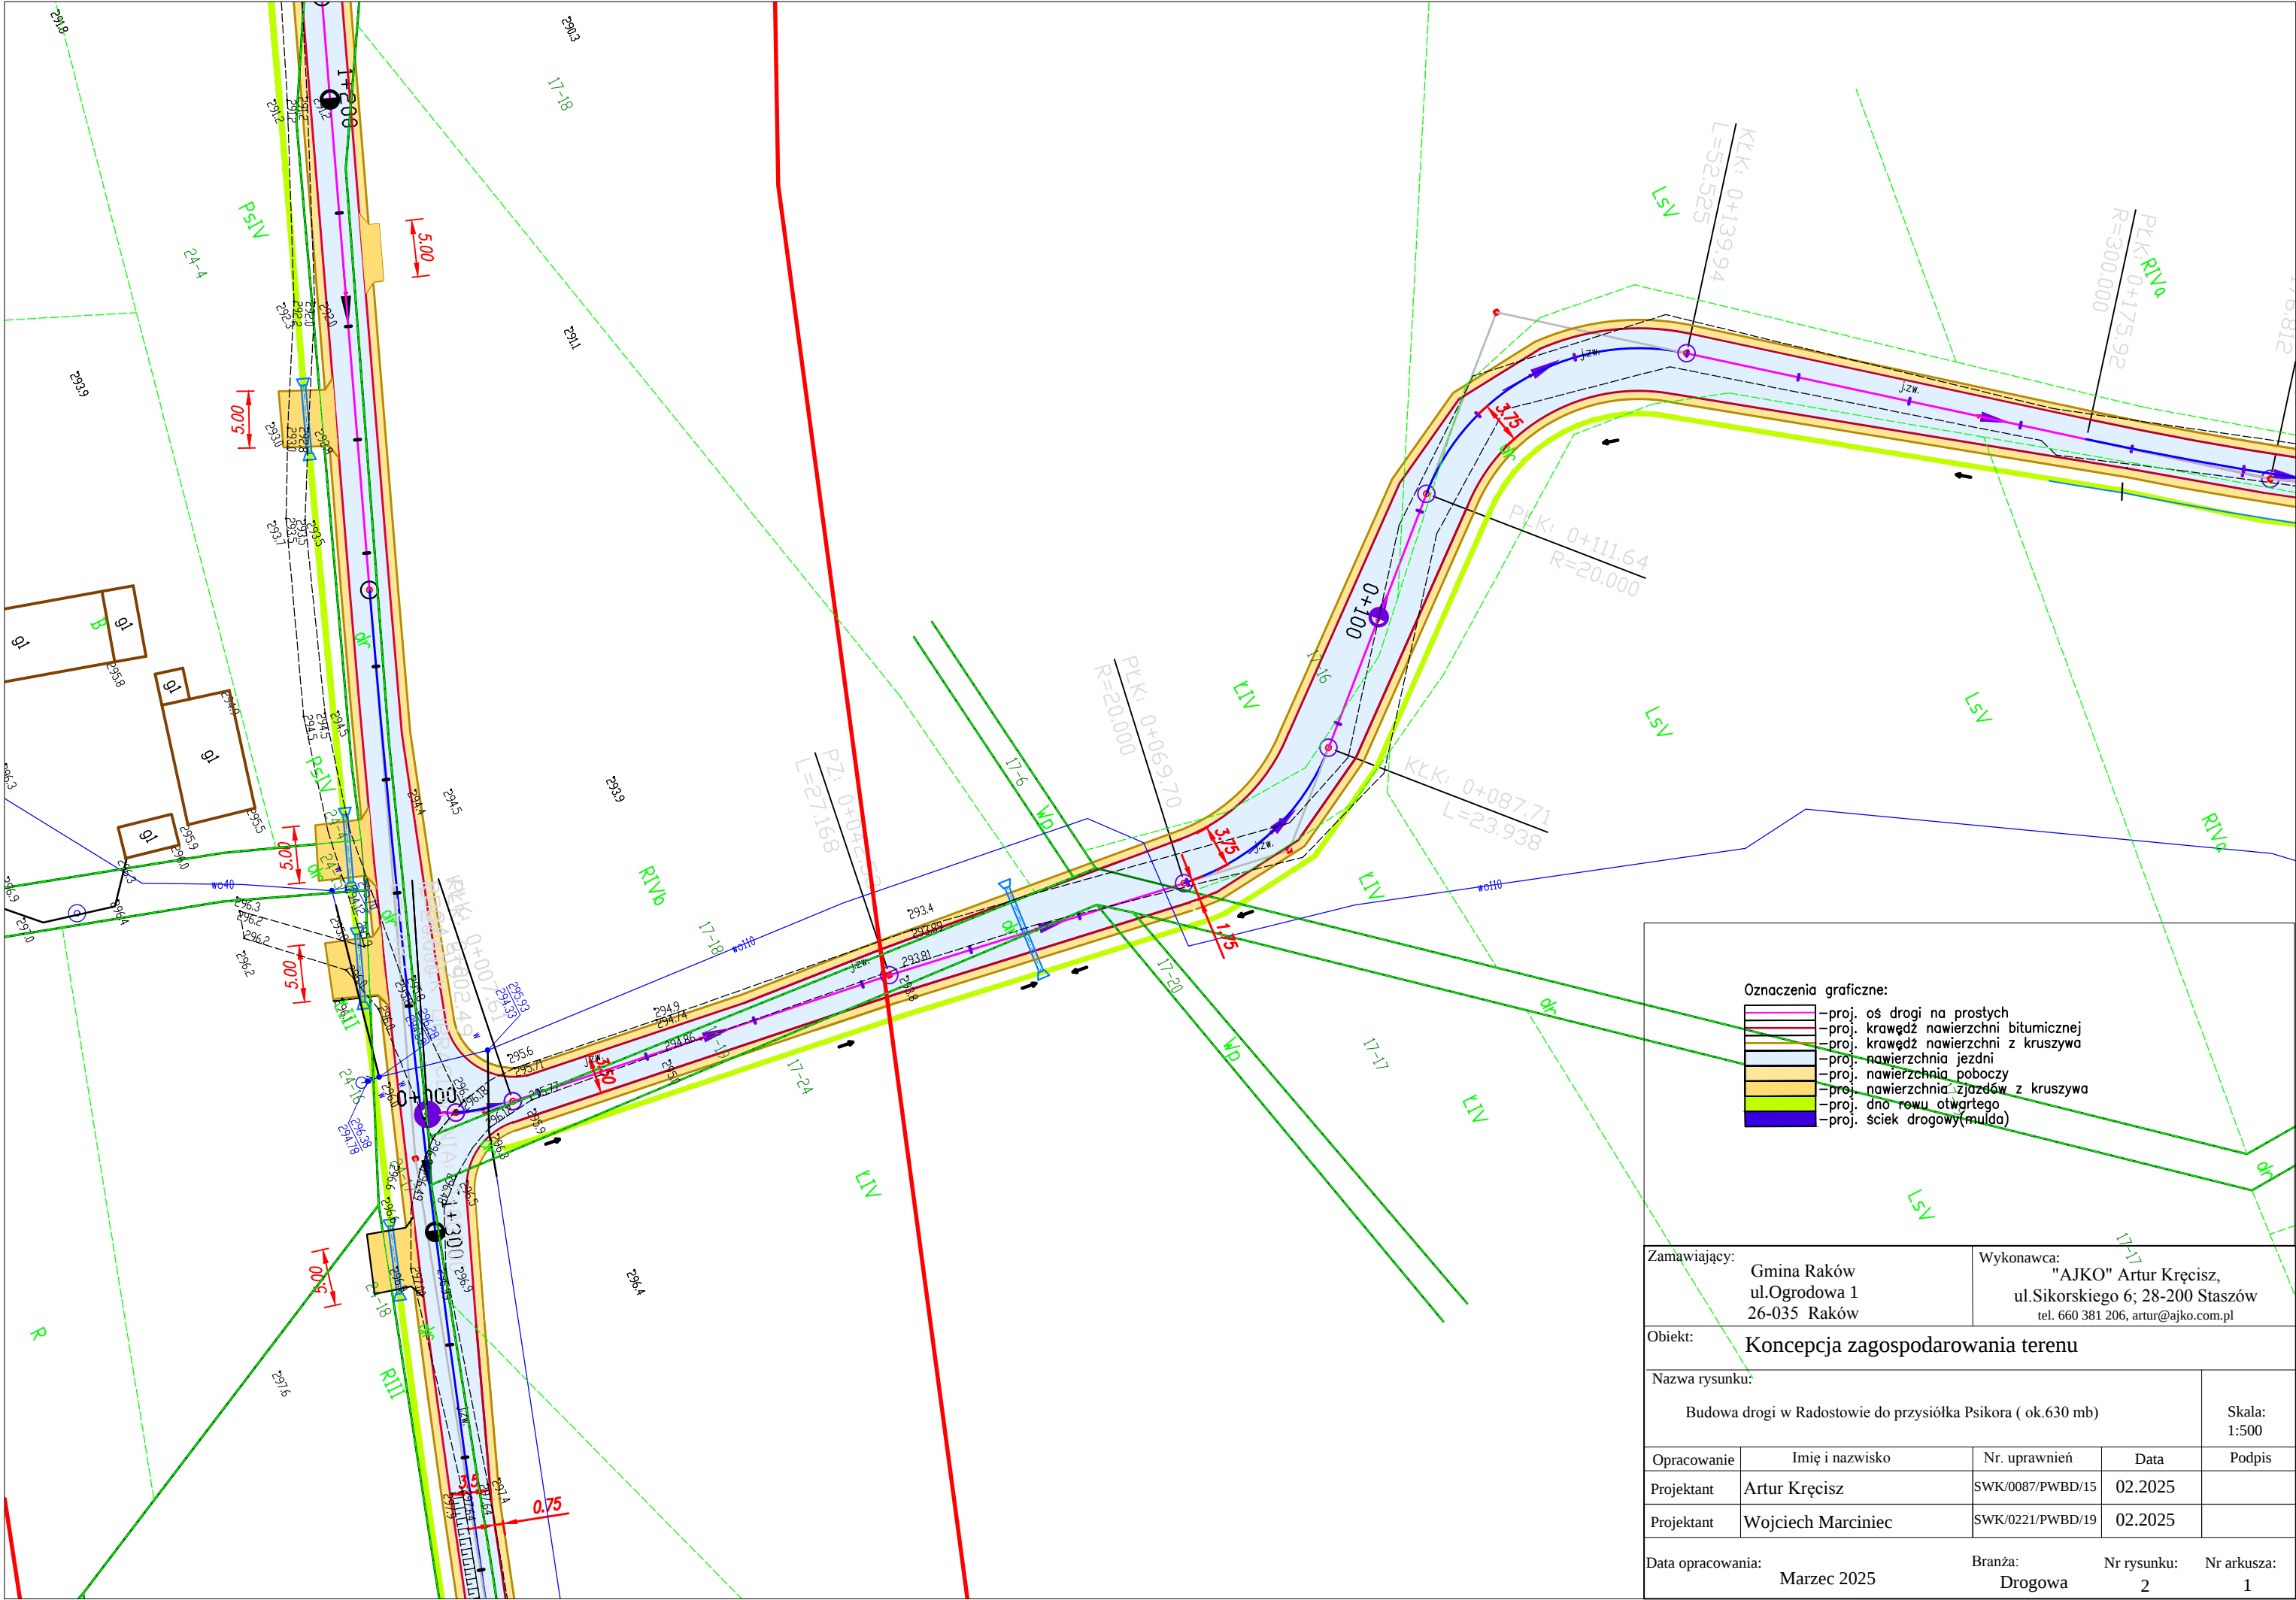

Oznaczenia graficzne: -proj. oś drogi na prostych -proj. krawężń nawierzchni bitumicznej -proj. krawężń nawierzchni z kruszywa -proj. nawierzchnia jezdni -proj. nawierzchnia poboczny -proj. nawierzchnia zjazdów z kruszywa -proj. dno rowu otwartego -proj. sciek drogowy(mulda)				
Zamawiający: Gmina Raków ul.Ogrodowa 1 26-035 Raków		Wykonawca: "AJKO" Artur Kręcisz, ul.Sikorskiego 6; 28-200 Staszów tel. 660 381 206, artur@ajko.com.pl		
Objekt: Konsepca zagospodarowania terenu				
Nazwa rysunku: Budowa drogi w Radostowie do przysiółka Psikora (ok.630 mb)				Skala: 1:500
Opracowanie	Imię i nazwisko	Nr. uprawnień	Data	Podpis
Projektant	Artur Kręcisz	SWK/0087/PWBD/15	02.2025	
Projektant	Wojciech Marciniac	SWK/0221/PWBD/19	02.2025	
Data opracowania: Marzec 2025		Branża: Drogowa	Nr rysunku: 2	Nr arkusza: 1

