



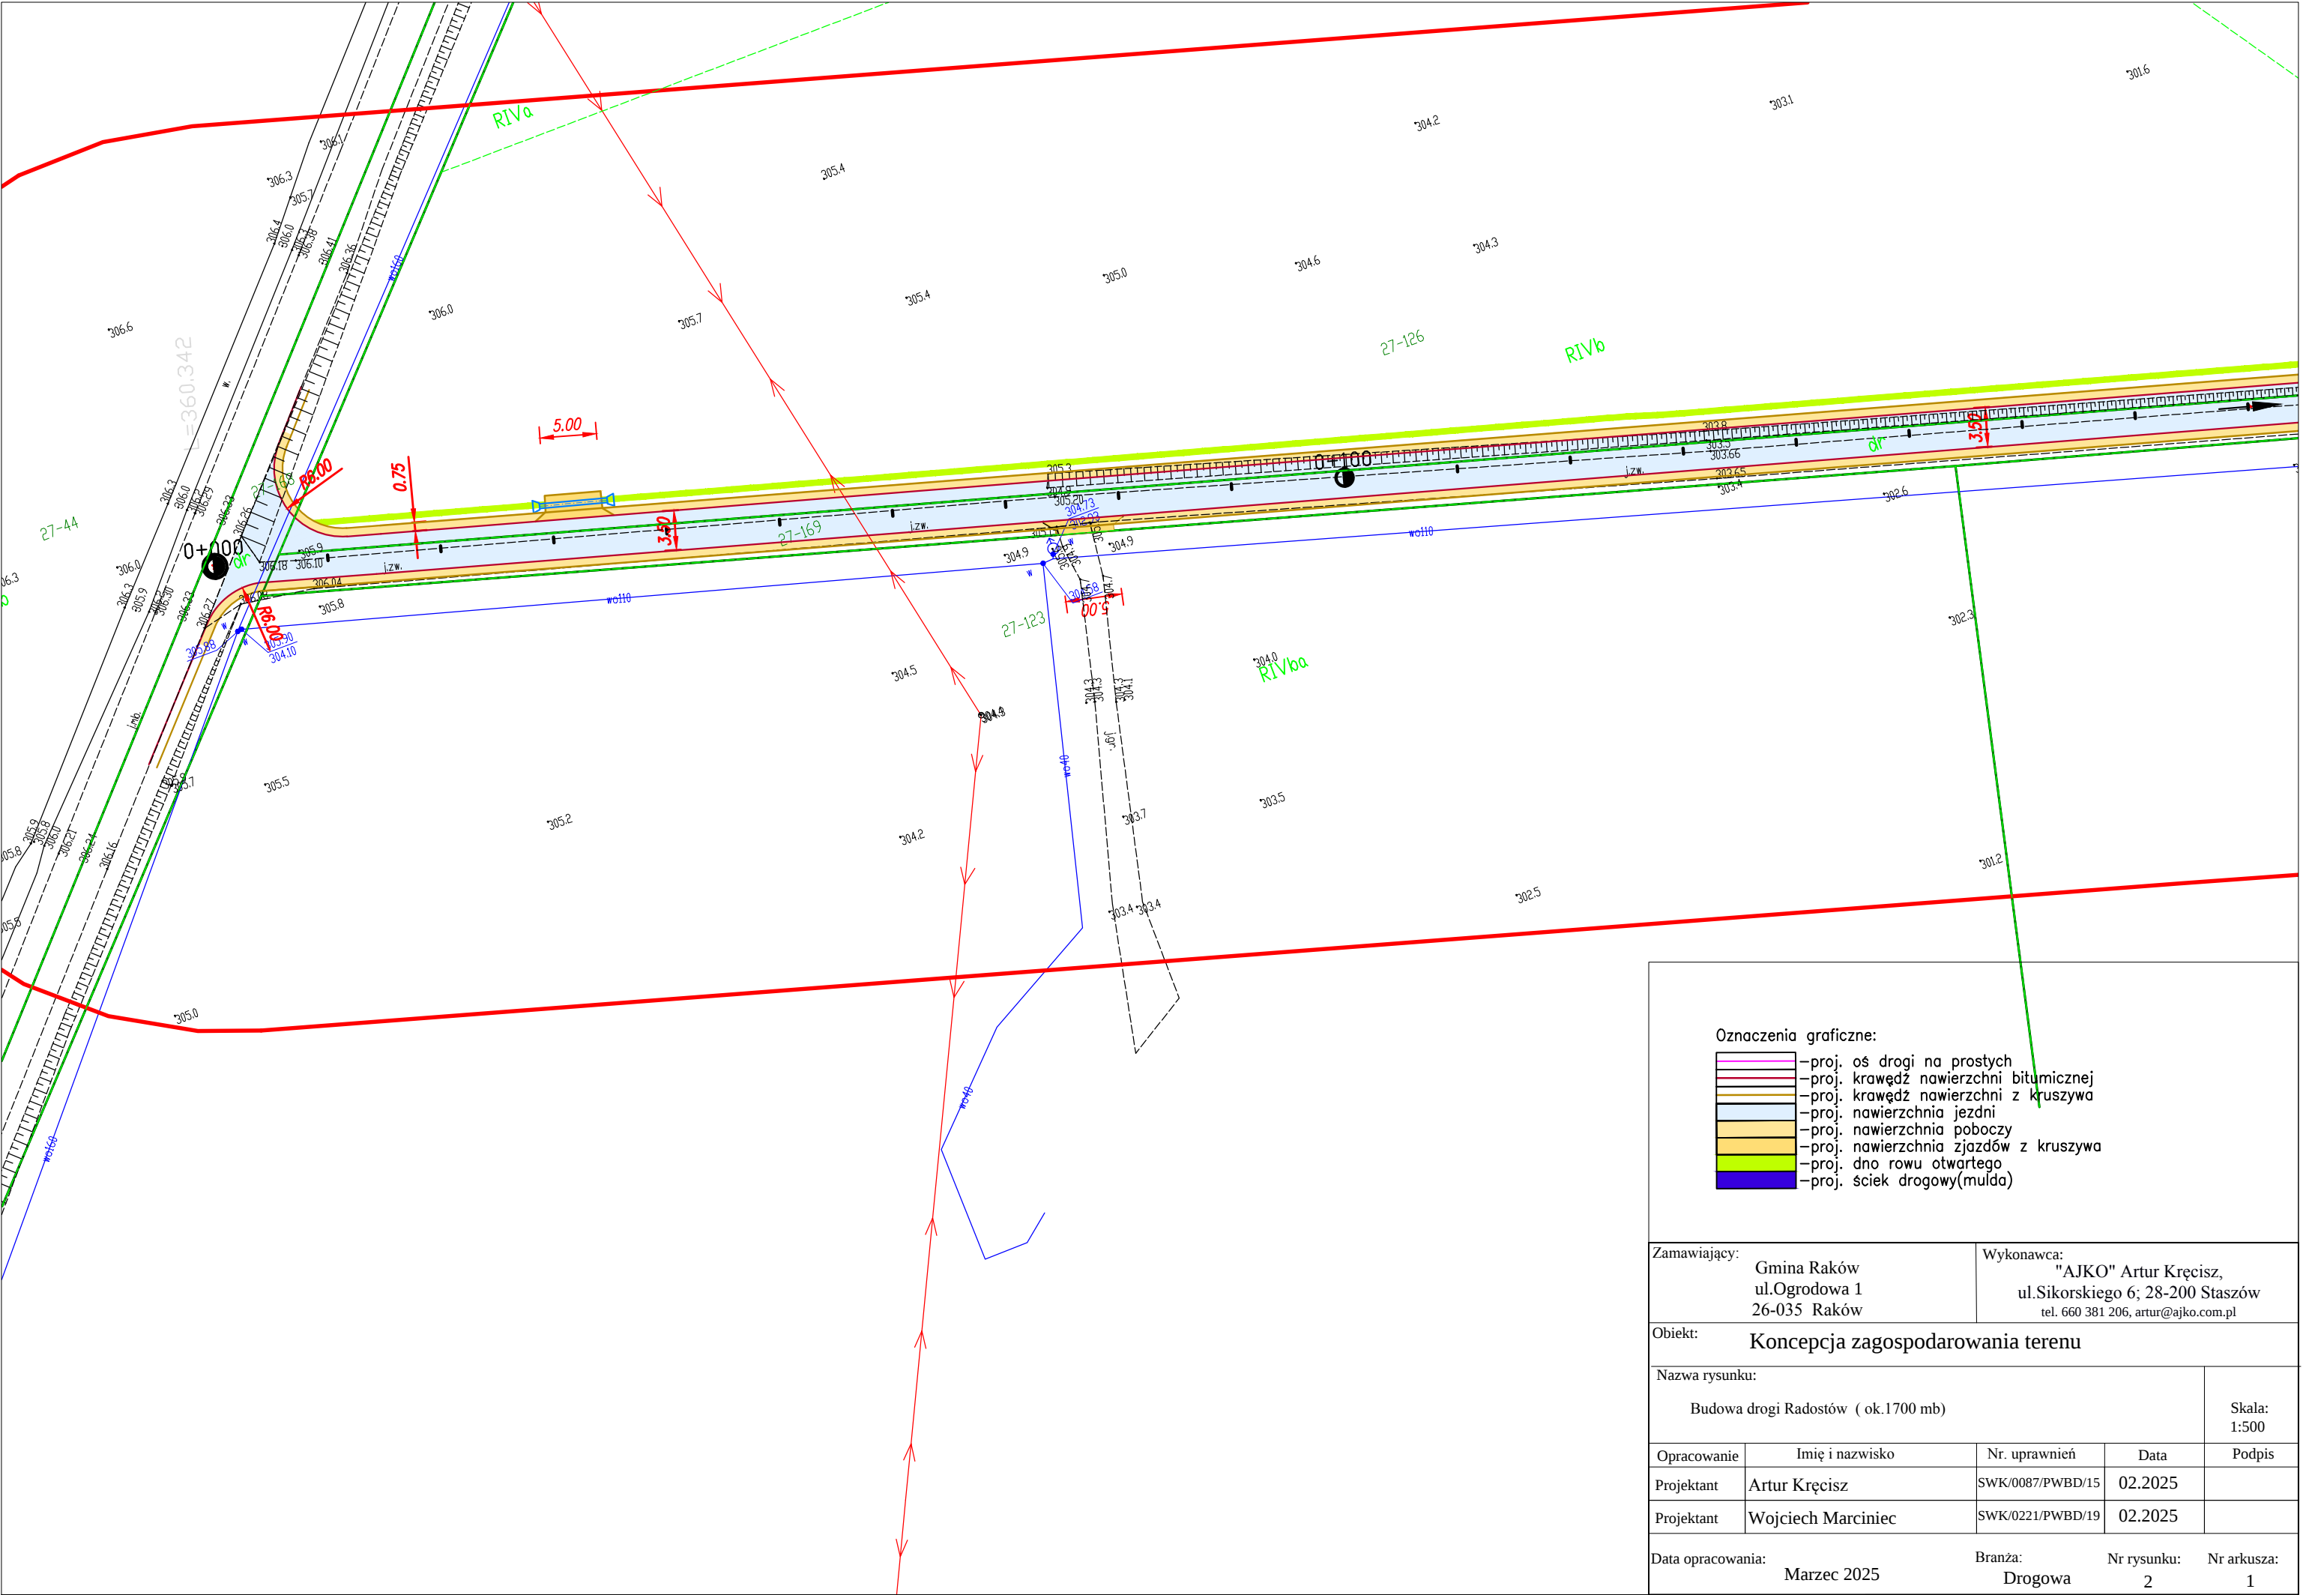


| Oznaczenia graficzne: |                                        |  |  |  |
|-----------------------|----------------------------------------|--|--|--|
|                       | —proj. oś drogi na prostych            |  |  |  |
|                       | —proj. krawędź nawierzchni bitumicznej |  |  |  |
|                       | —proj. krawędź nawierzchni z kruszywa  |  |  |  |
|                       | —proj. nawierzchnia jezdni             |  |  |  |
|                       | —proj. nawierzchnia poboczy            |  |  |  |
|                       | —proj. nawierzchnia zjazdów z kruszywa |  |  |  |
|                       | —proj. dno rowu otwartego              |  |  |  |
|                       | —proj. ściek drogowy(mulda)            |  |  |  |


|                                                              |                    |   |                  |                  |
|--------------------------------------------------------------|--------------------|---|------------------|------------------|
| Zamawiający:<br>Gmina Raków<br>ul.Ogrodowa 1<br>26-035 Raków |                    | Wykonawca:<br>"AJKO" Artur Kręcisz,<br>ul.Sikorskiego 6; 28-200 Staszów<br>tel. 660 381 206, artur@ajko.com.pl |                  |                  |
| Obiekt:<br>Koncepcja zagospodarowania terenu                 |                    |   |                  |                  |
| Nazwa rysunku:<br><br>Budowa drogi Radostów ( ok.1700 mb)    |                    |   |                  | Skala:<br>1:500  |
| Opracowanie                                                  | Imię i nazwisko    | Nr. uprawnień                                                                                                  | Data             | Podpis           |
| Projektant                                                   | Artur Kręcisz      | SWK/0087/PWBD/15                                                                                               | 02.2025          |                  |
| Projektant                                                   | Wojciech Marciniak | SWK/0221/PWBD/19                                                                                               | 02.2025          |                  |
| Data opracowania:<br>Marzec 2025                             |                    | Branża:<br>Drogowa                                                                                             | Nr rysunku:<br>2 | Nr arkusza:<br>1 |




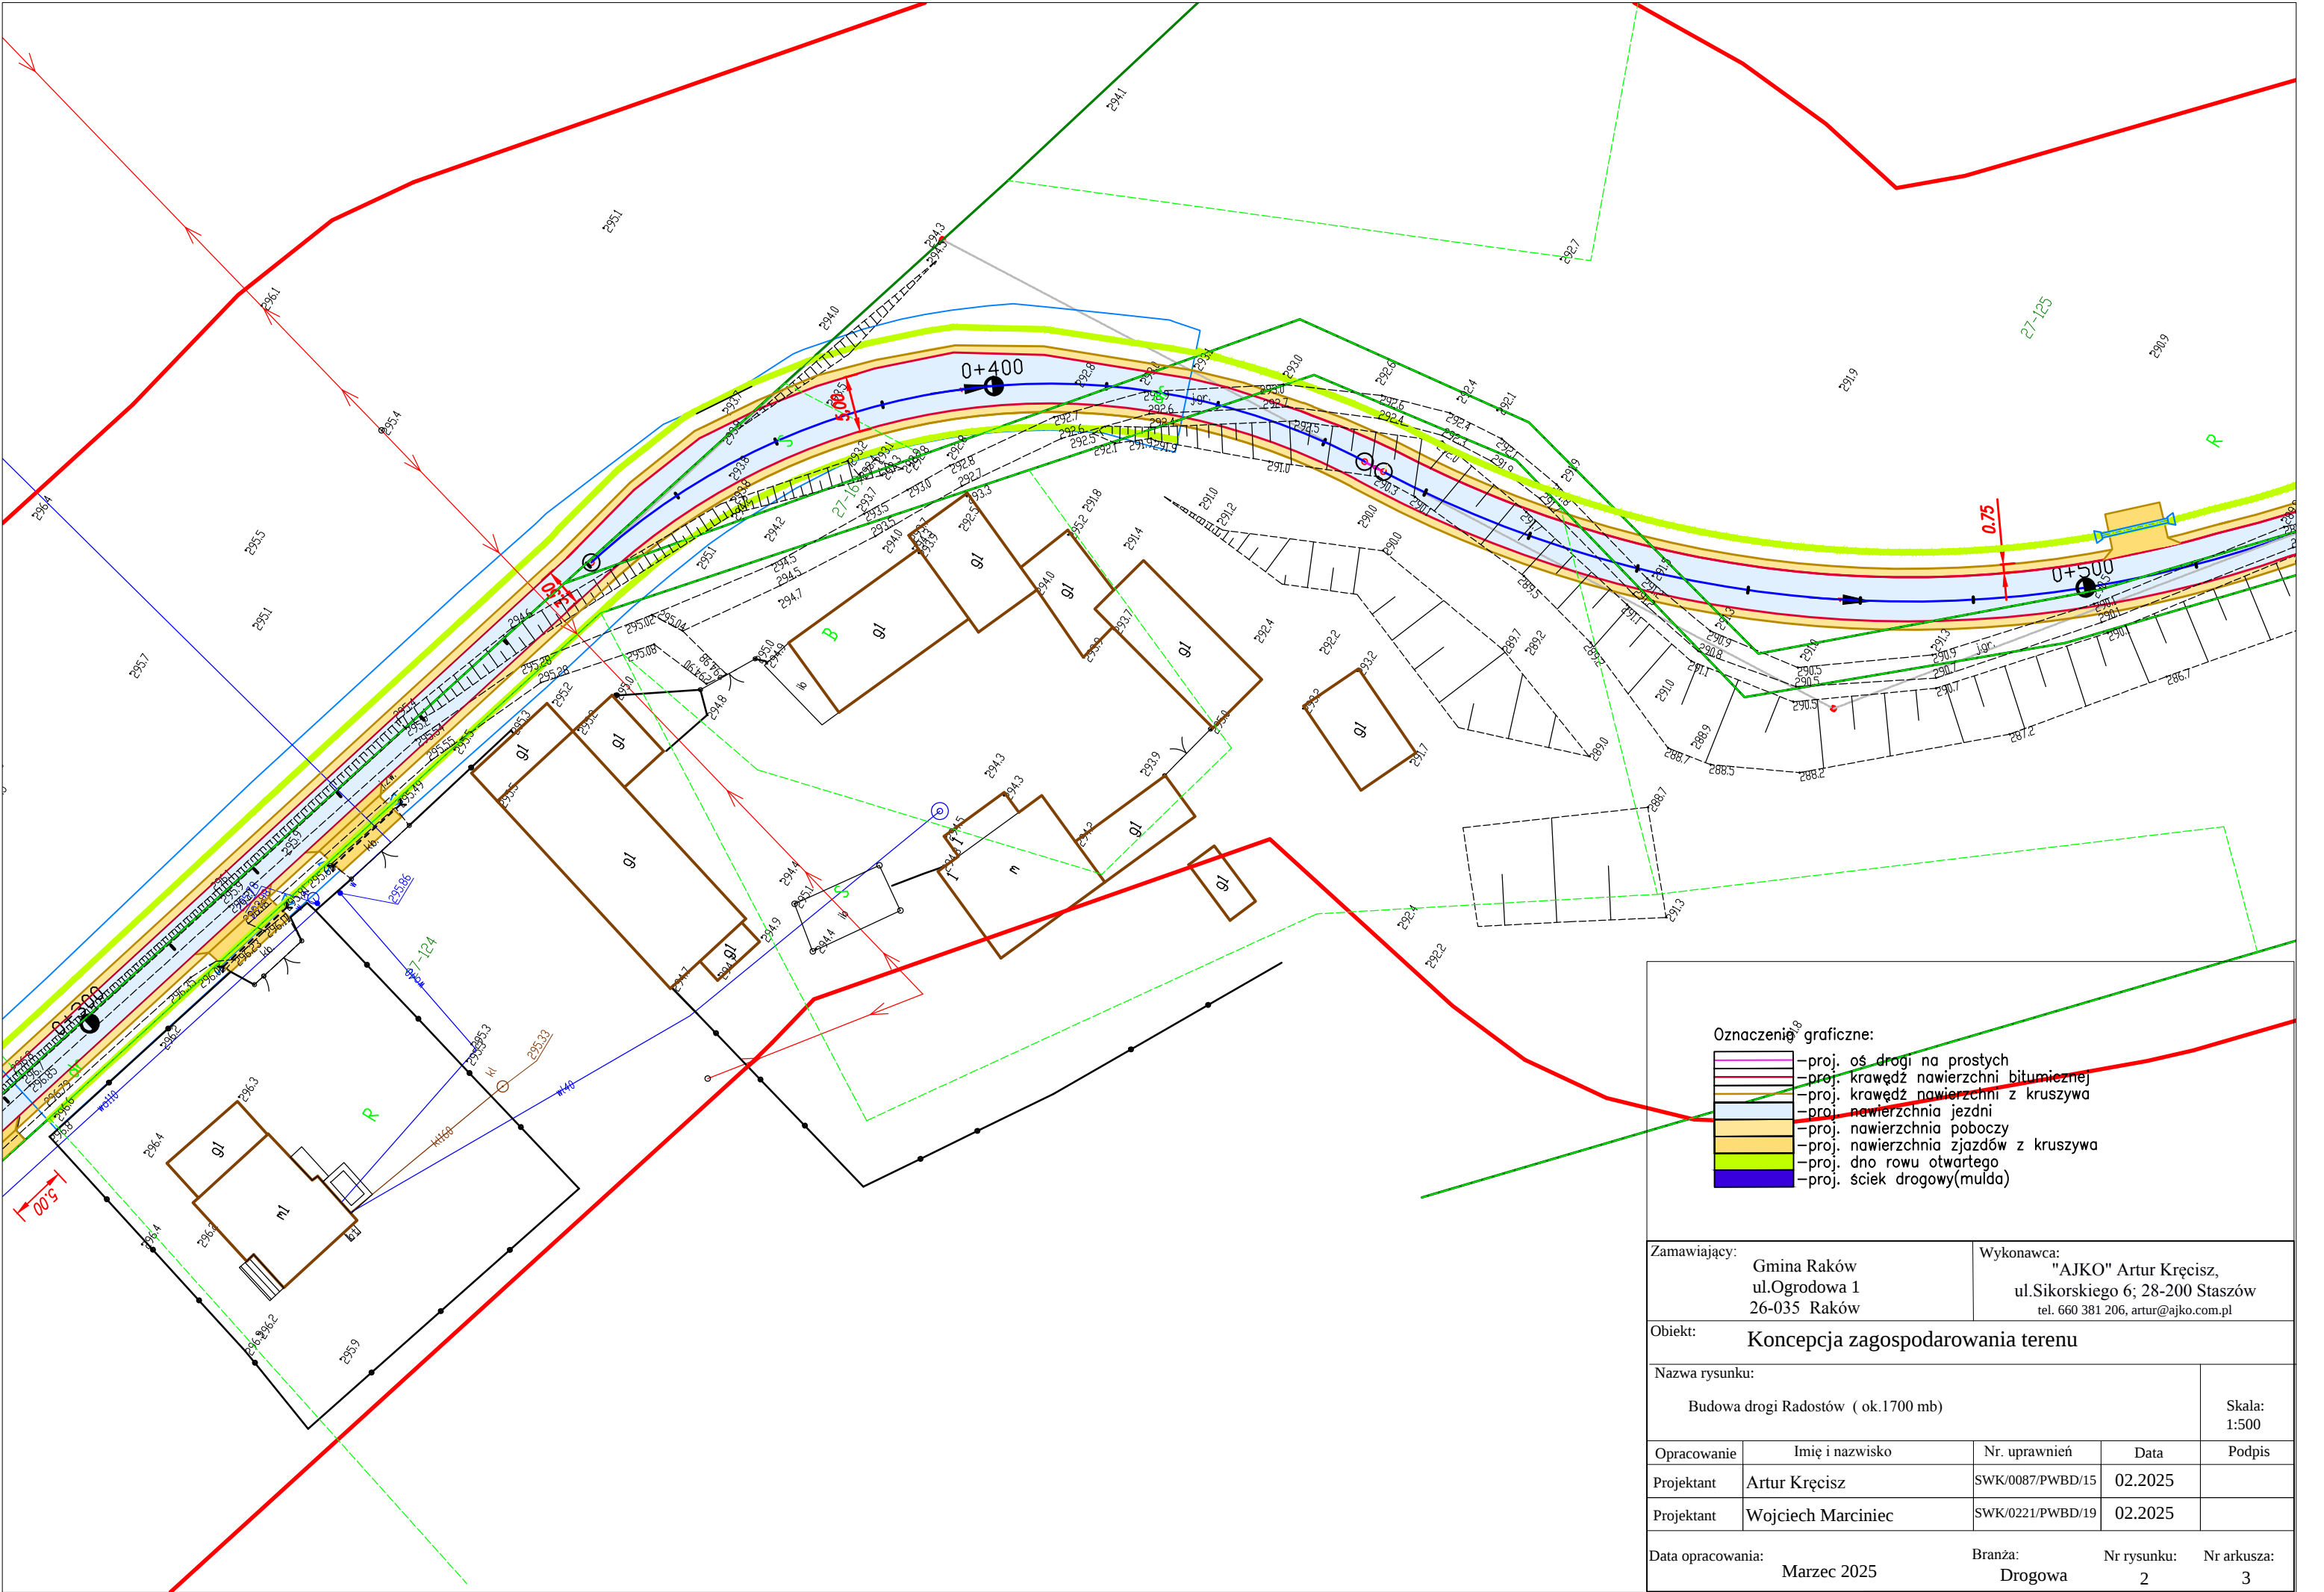


|   |                    |   |                  |                  |
|---|--------------------|---|------------------|------------------|
| <div>Oznaczenia graficzne:</div> <div><div><div></div><div></div><div></div><div></div><div></div><div></div><div></div><div></div></div><div><div>-proj. oś drogi na prostych</div><div>-proj. krawężń nawierzchni bitumicznej</div><div>-proj. krawężń nawierzchni z kruszywa</div><div>-proj. nawierzchnia jezdni</div><div>-proj. nawierzchnia poboczy</div><div>-proj. nawierzchnia zjazdów z kruszywa</div><div>-proj. dno rowu otwartego</div><div>-proj. ściek drogowy(mulda)</div></div></div> |                    |   |                  |                  |
| Zamawiający:<br>Gmina Raków<br>ul.Ogrodowa 1<br>26-035 Raków   |                    | Wykonawca:<br>"AJKO" Artur Kręcisz,<br>ul.Sikorskiego 6; 28-200 Staszów<br>tel. 660 381 206, artur@ajko.com.pl |                  |                  |
| Obiekt:<br>Koncepcja zagospodarowania terenu   |                    |   |                  |                  |
| Nazwa rysunku:<br>Budowa drogi Radosław ( ok.1700 mb)   |                    |   |                  | Skala:<br>1:500  |
| Opracowanie   | Imię i nazwisko    | Nr. uprawnień                                                                                                  | Data             | Podpis           |
| Projektant   | Artur Kręcisz      | SWK/0087/PWBD/15                                                                                               | 02.2025          |                  |
| Projektant   | Wojciech Marciniak | SWK/0221/PWBD/19                                                                                               | 02.2025          |                  |
| Data opracowania:<br>Marzec 2025   |                    | Branża:<br>Drogowa                                                                                             | Nr rysunku:<br>2 | Nr arkusza:<br>3 |

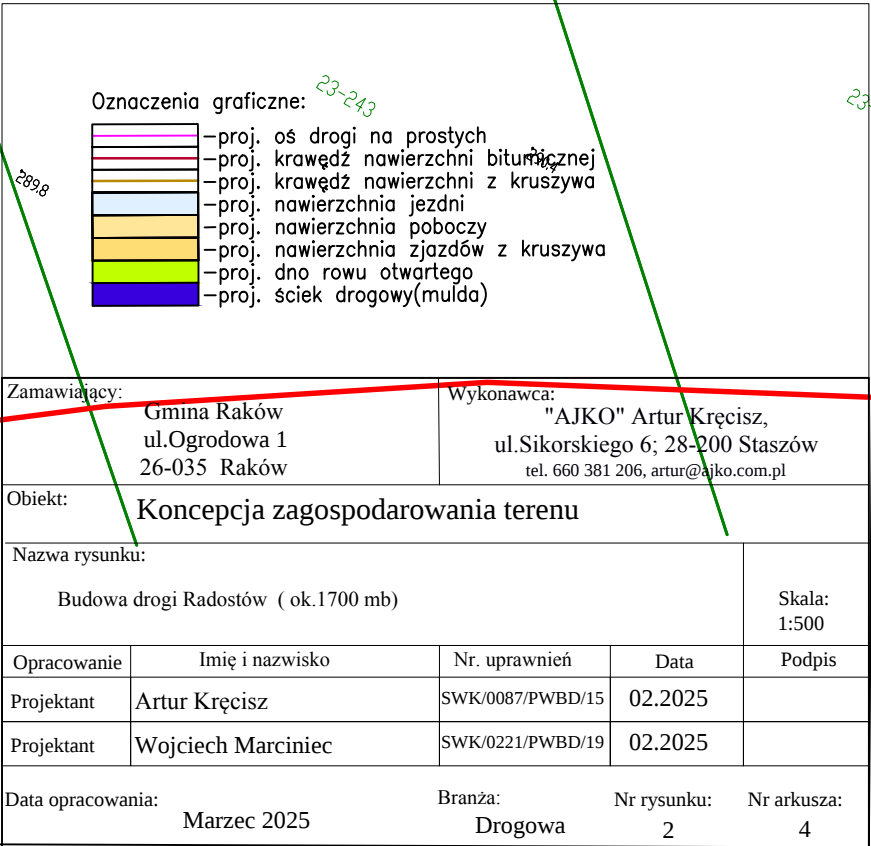

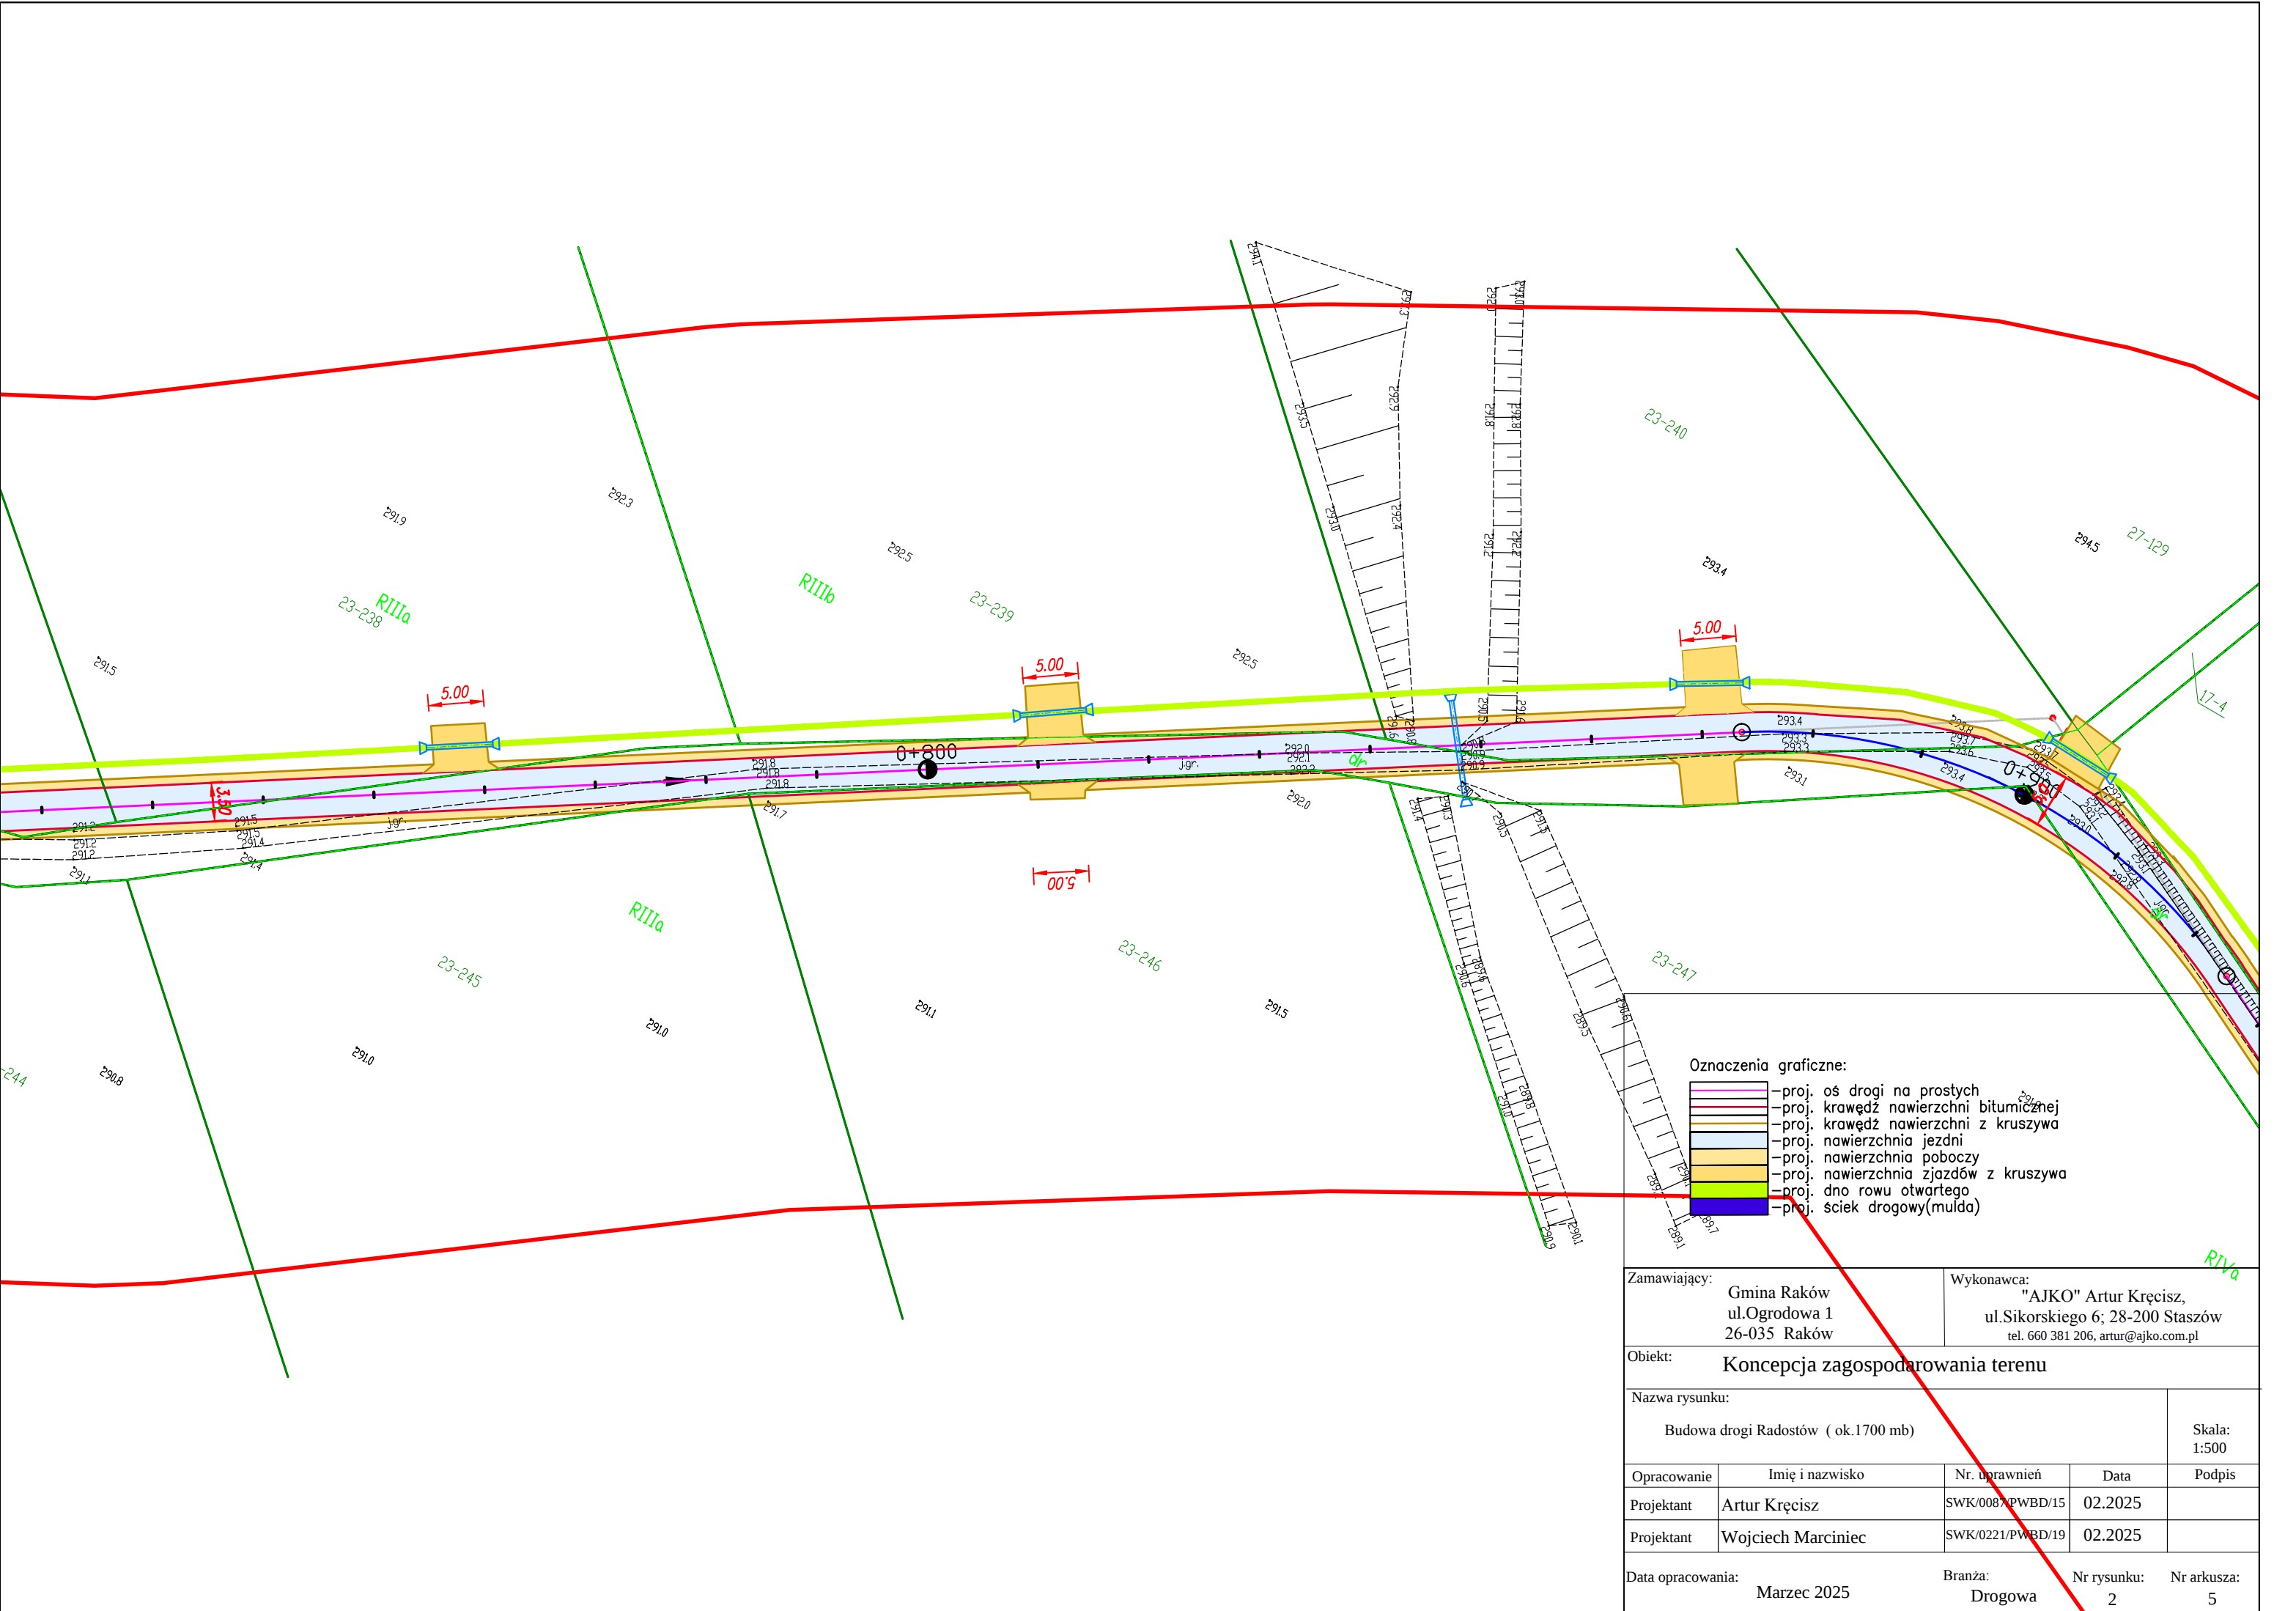

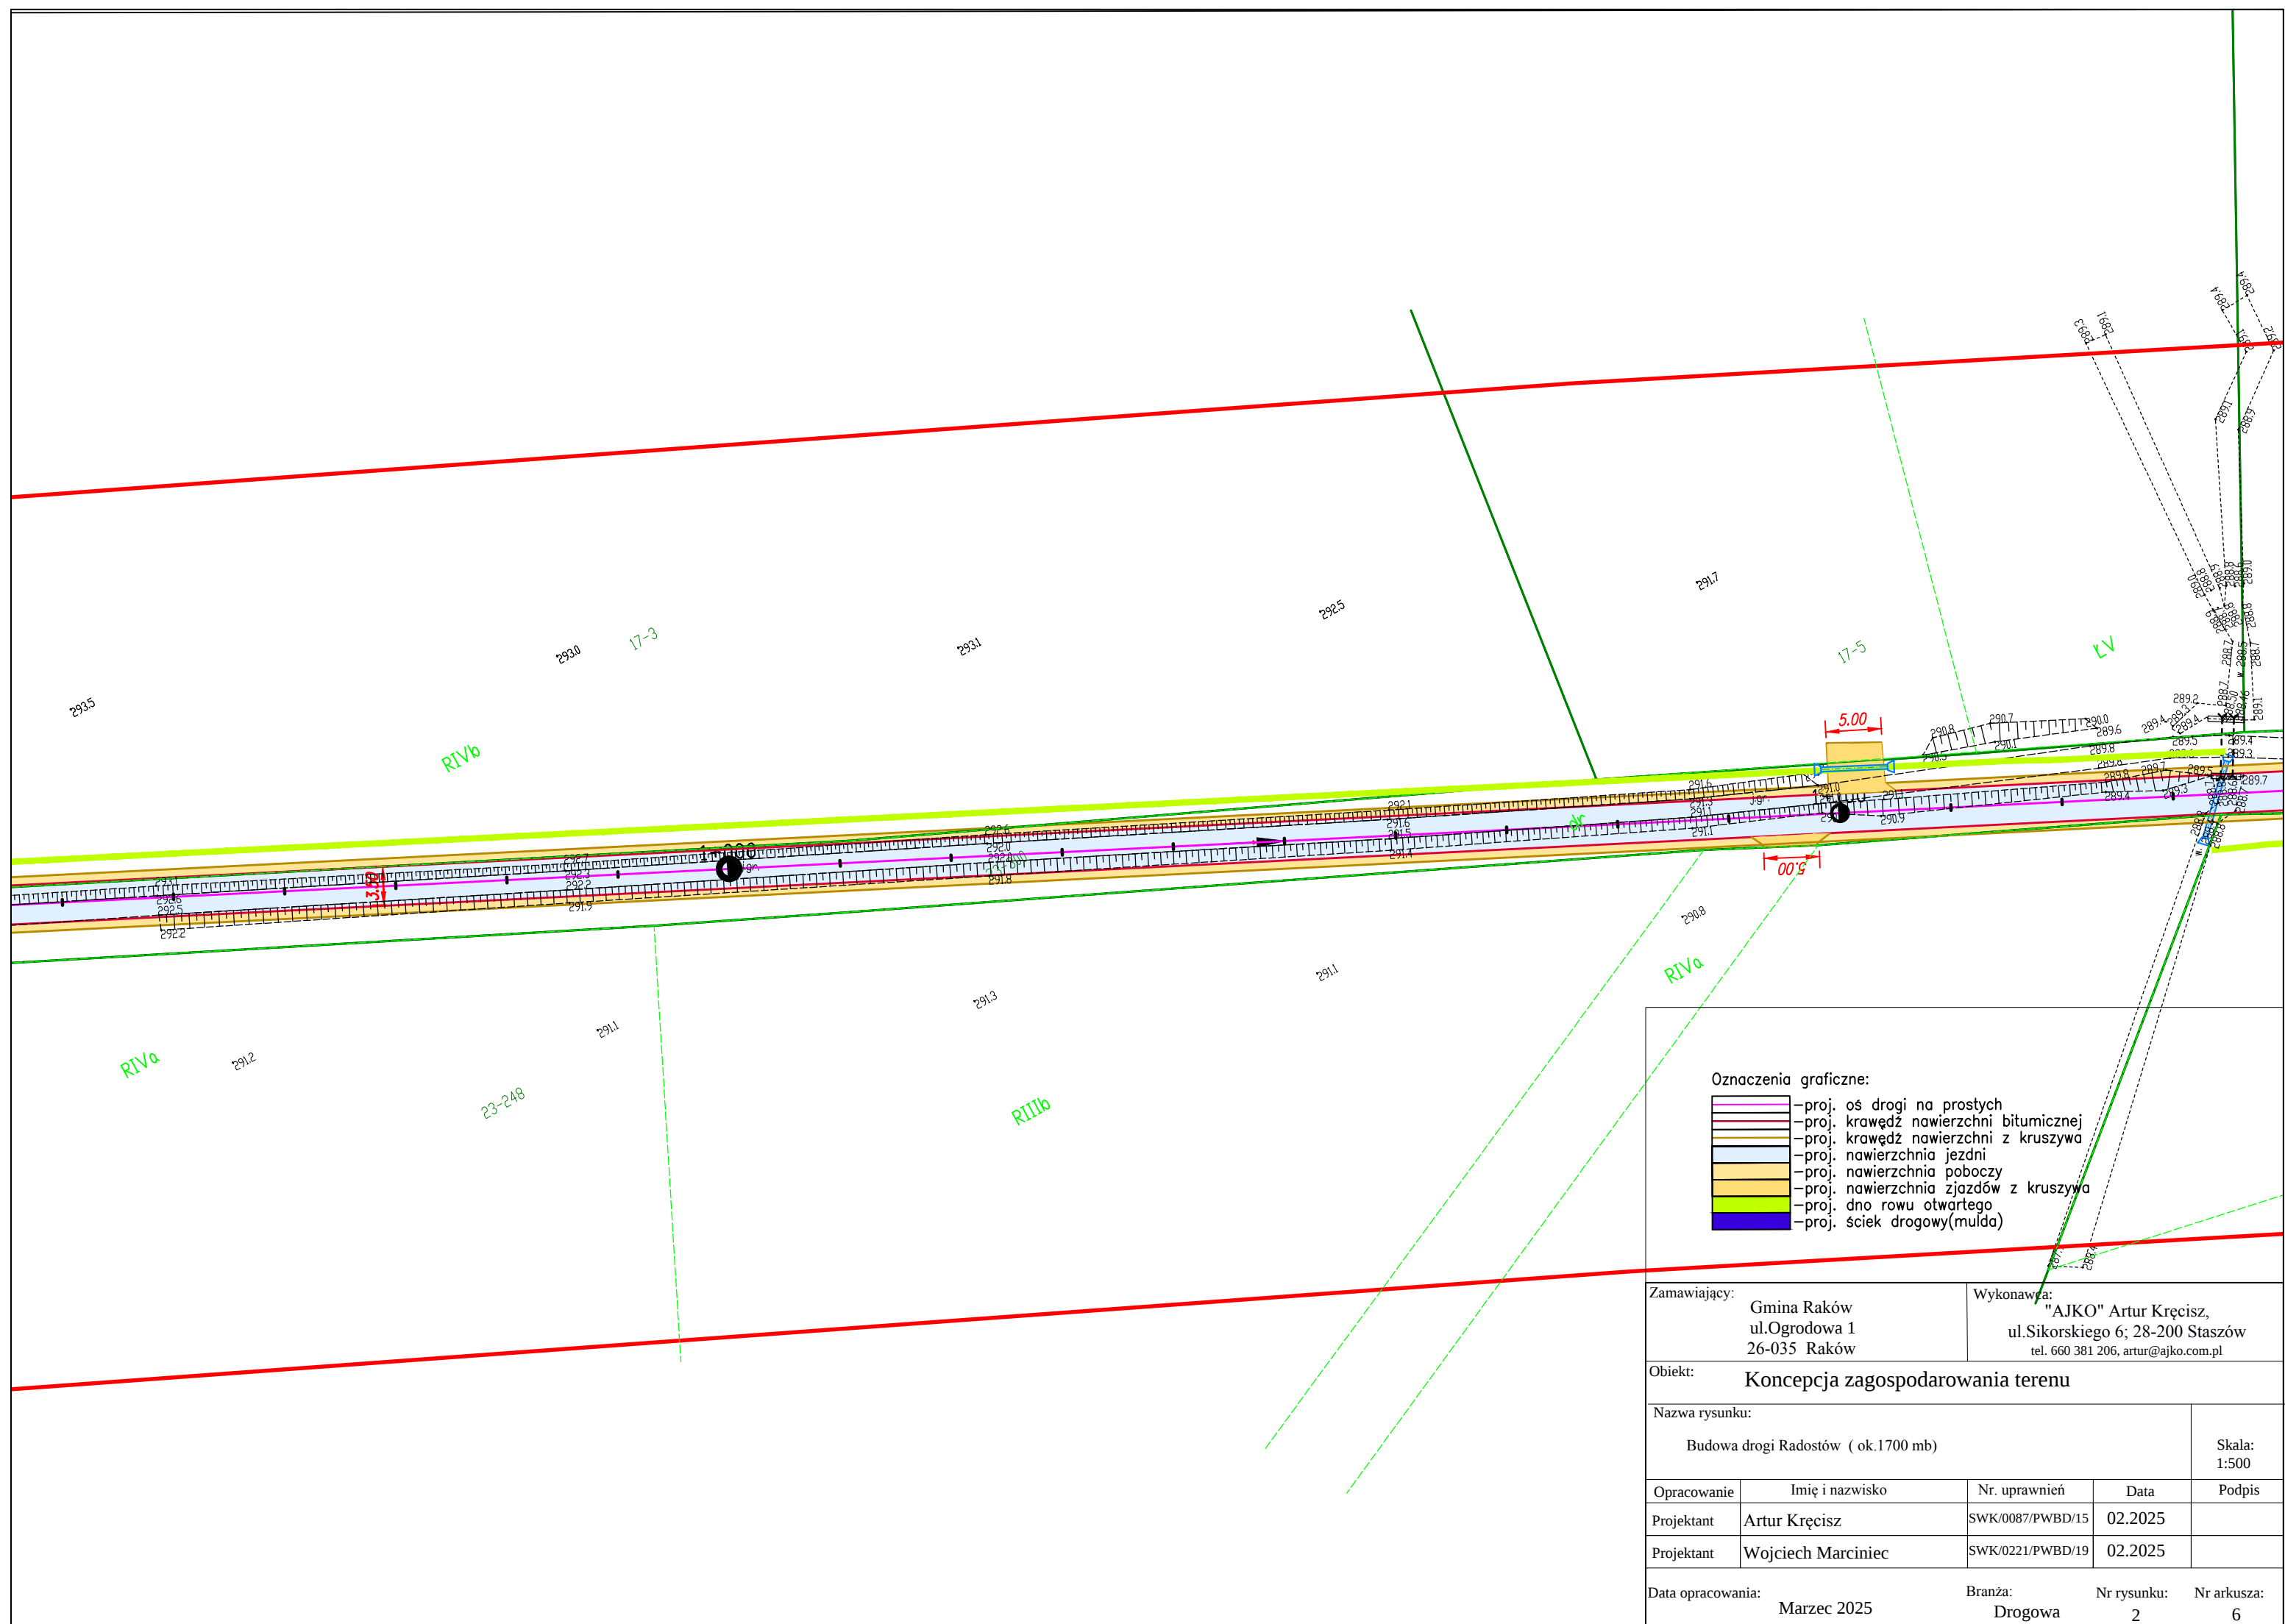


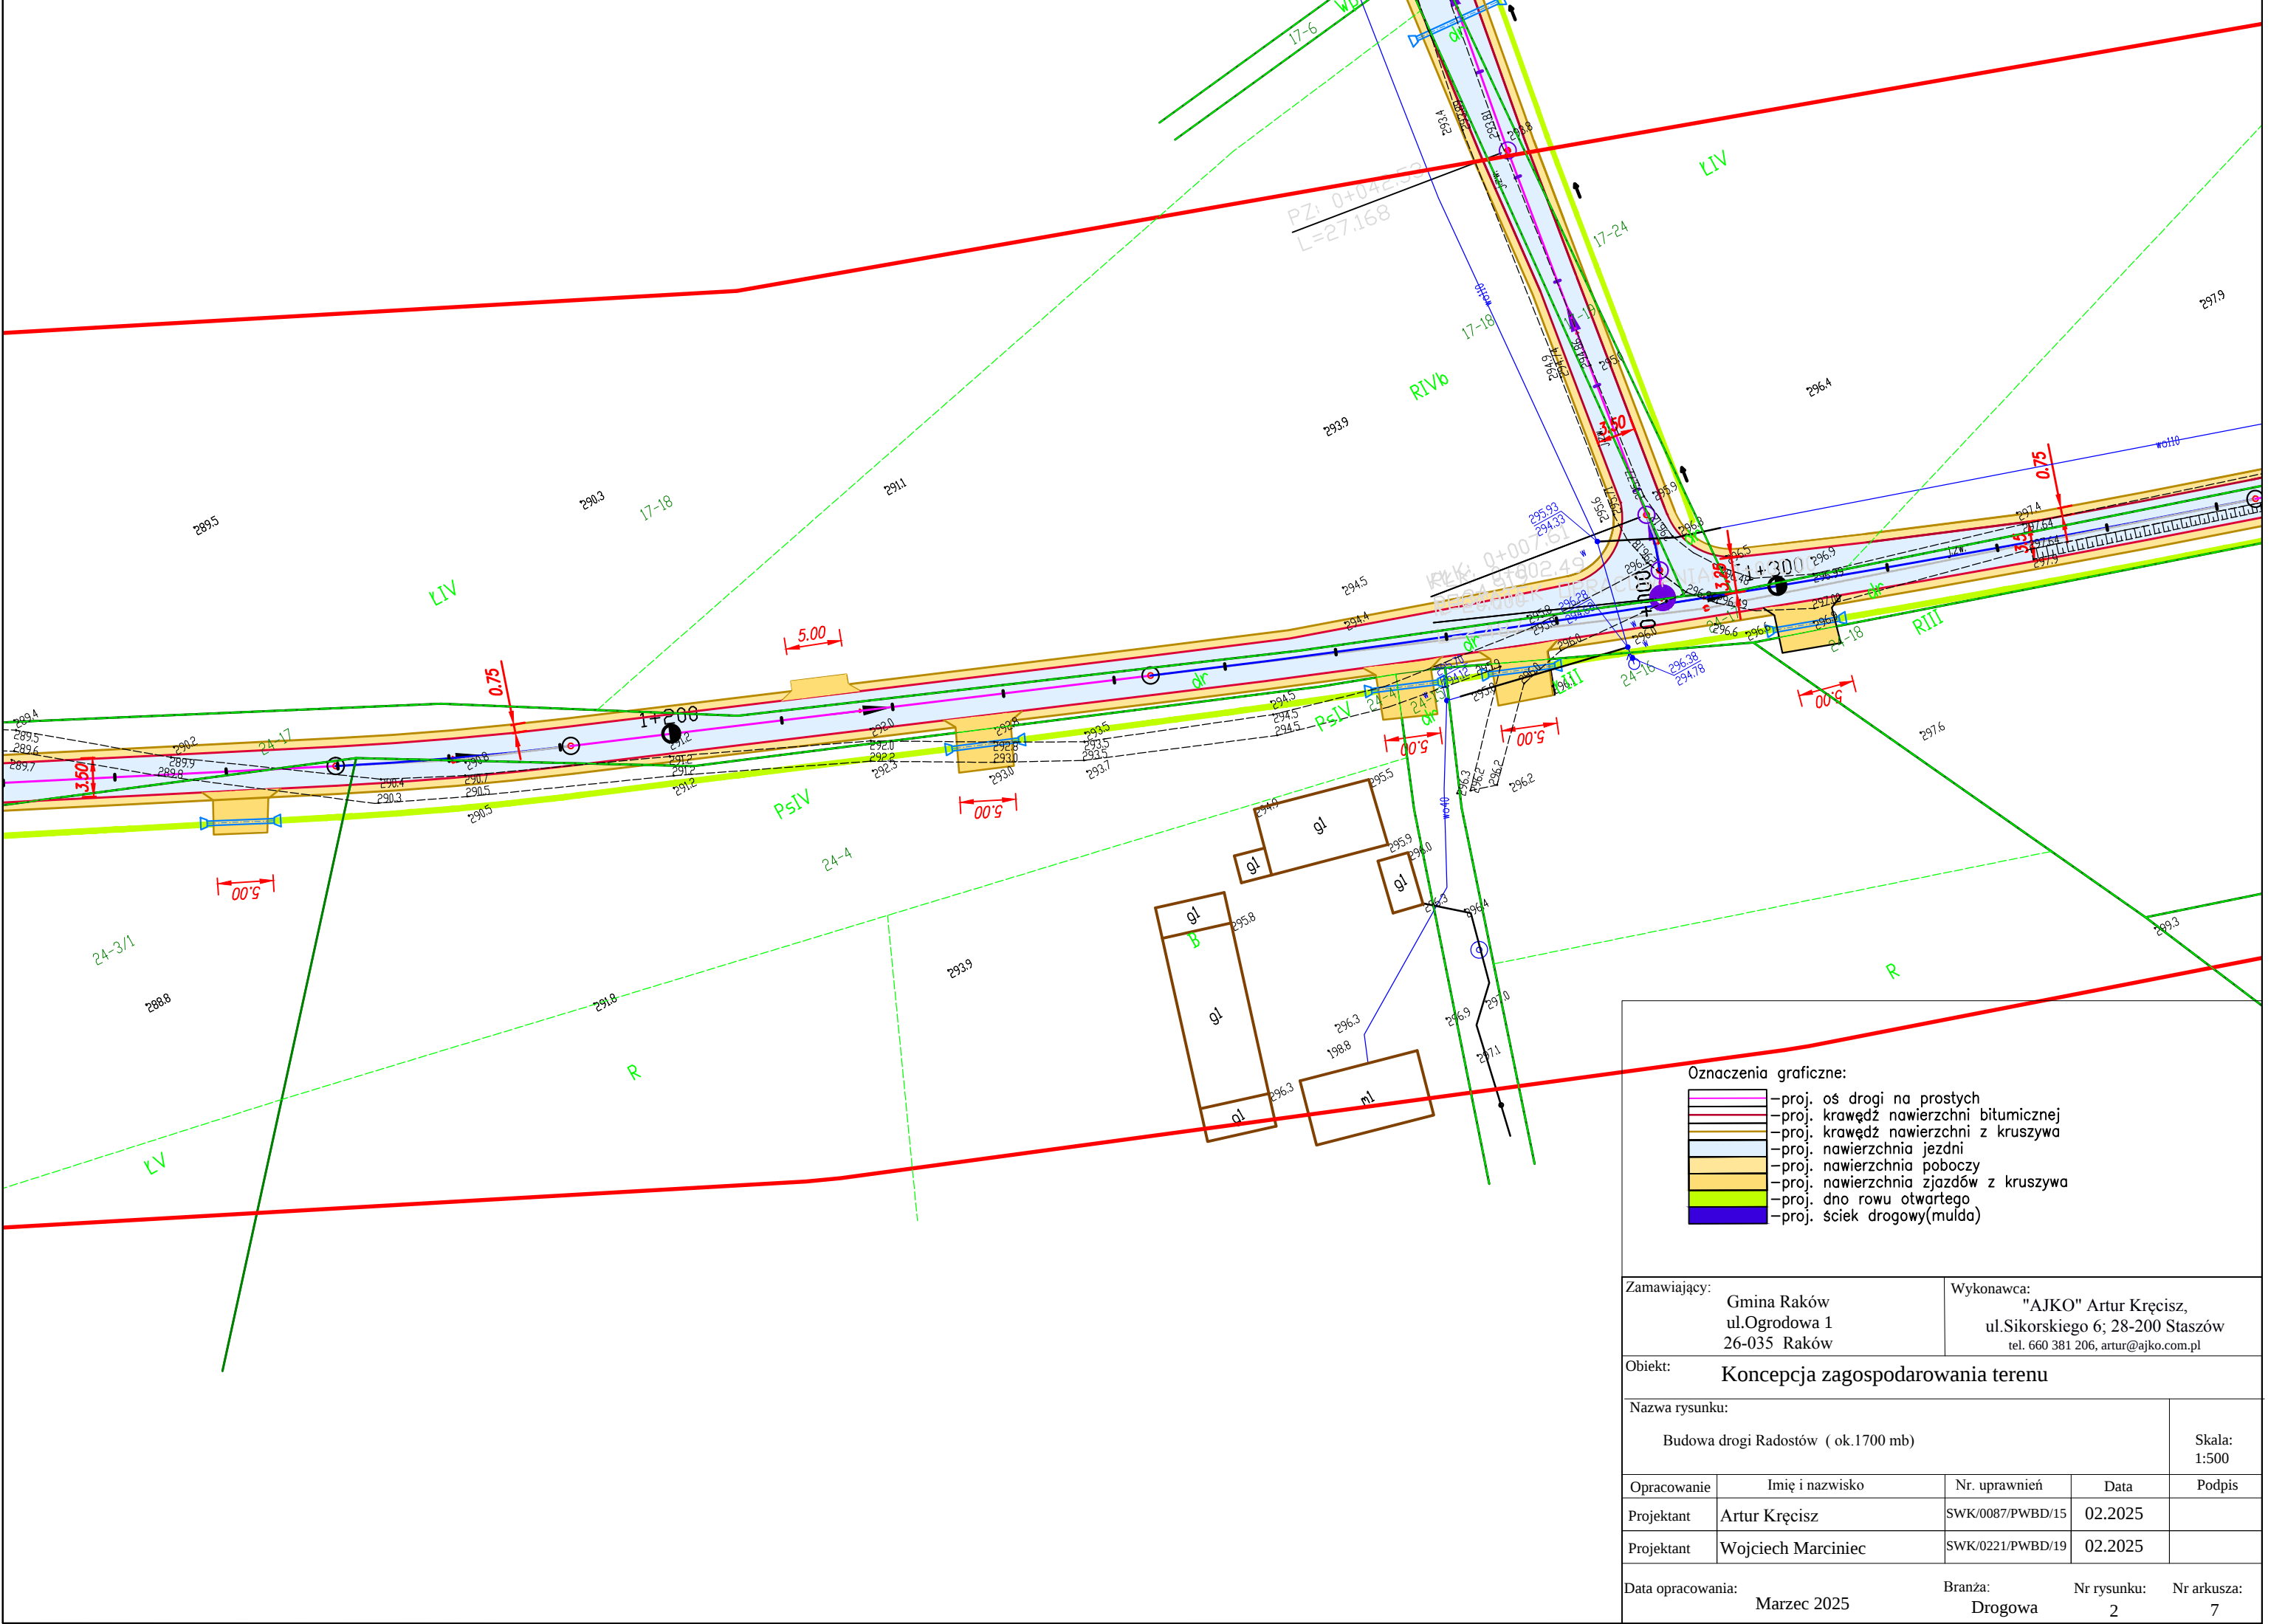

Oznaczenia graficzne:

|  |                                        |
|--|----------------------------------------|
|  | —proj. oś drogi na prostych            |
|  | —proj. krawędź nawierzchni bitumicznej |
|  | —proj. krawędź nawierzchni z kruszywa  |
|  | —proj. nawierzchnia jezdni             |
|  | —proj. nawierzchnia poboczy            |
|  | —proj. nawierzchnia zjazdów z kruszywa |
|  | —proj. dno rowu otwartego              |
|  | —proj. ściek drogowy(mulda)            |

|                                                              |                    |   |                  |                  |
|--------------------------------------------------------------|--------------------|---|------------------|------------------|
| Zamawiający:<br>Gmina Raków<br>ul.Ogrodowa 1<br>26-035 Raków |                    | Wykonawca:<br>"AJKO" Artur Kręcisz,<br>ul.Sikorskiego 6; 28-200 Staszów<br>tel. 660 381 206, artur@ajko.com.pl |                  |                  |
| Obiekt:<br>Koncepcja zagospodarowania terenu                 |                    |   |                  |                  |
| Nazwa rysunku:<br>Budowa drogi Radostów ( ok.1700 mb)        |                    |   |                  | Skala:<br>1:500  |
| Opracowanie                                                  | Imię i nazwisko    | Nr. uprawnień                                                                                                  | Data             | Podpis           |
| Projektant                                                   | Artur Kręcisz      | SWK/0087/PWBD/15                                                                                               | 02.2025          |                  |
| Projektant                                                   | Wojciech Marciniak | SWK/0221/PWBD/19                                                                                               | 02.2025          |                  |
| Data opracowania:<br>Marzec 2025                             |                    | Branża:<br>Drogowa                                                                                             | Nr rysunku:<br>2 | Nr arkusza:<br>7 |

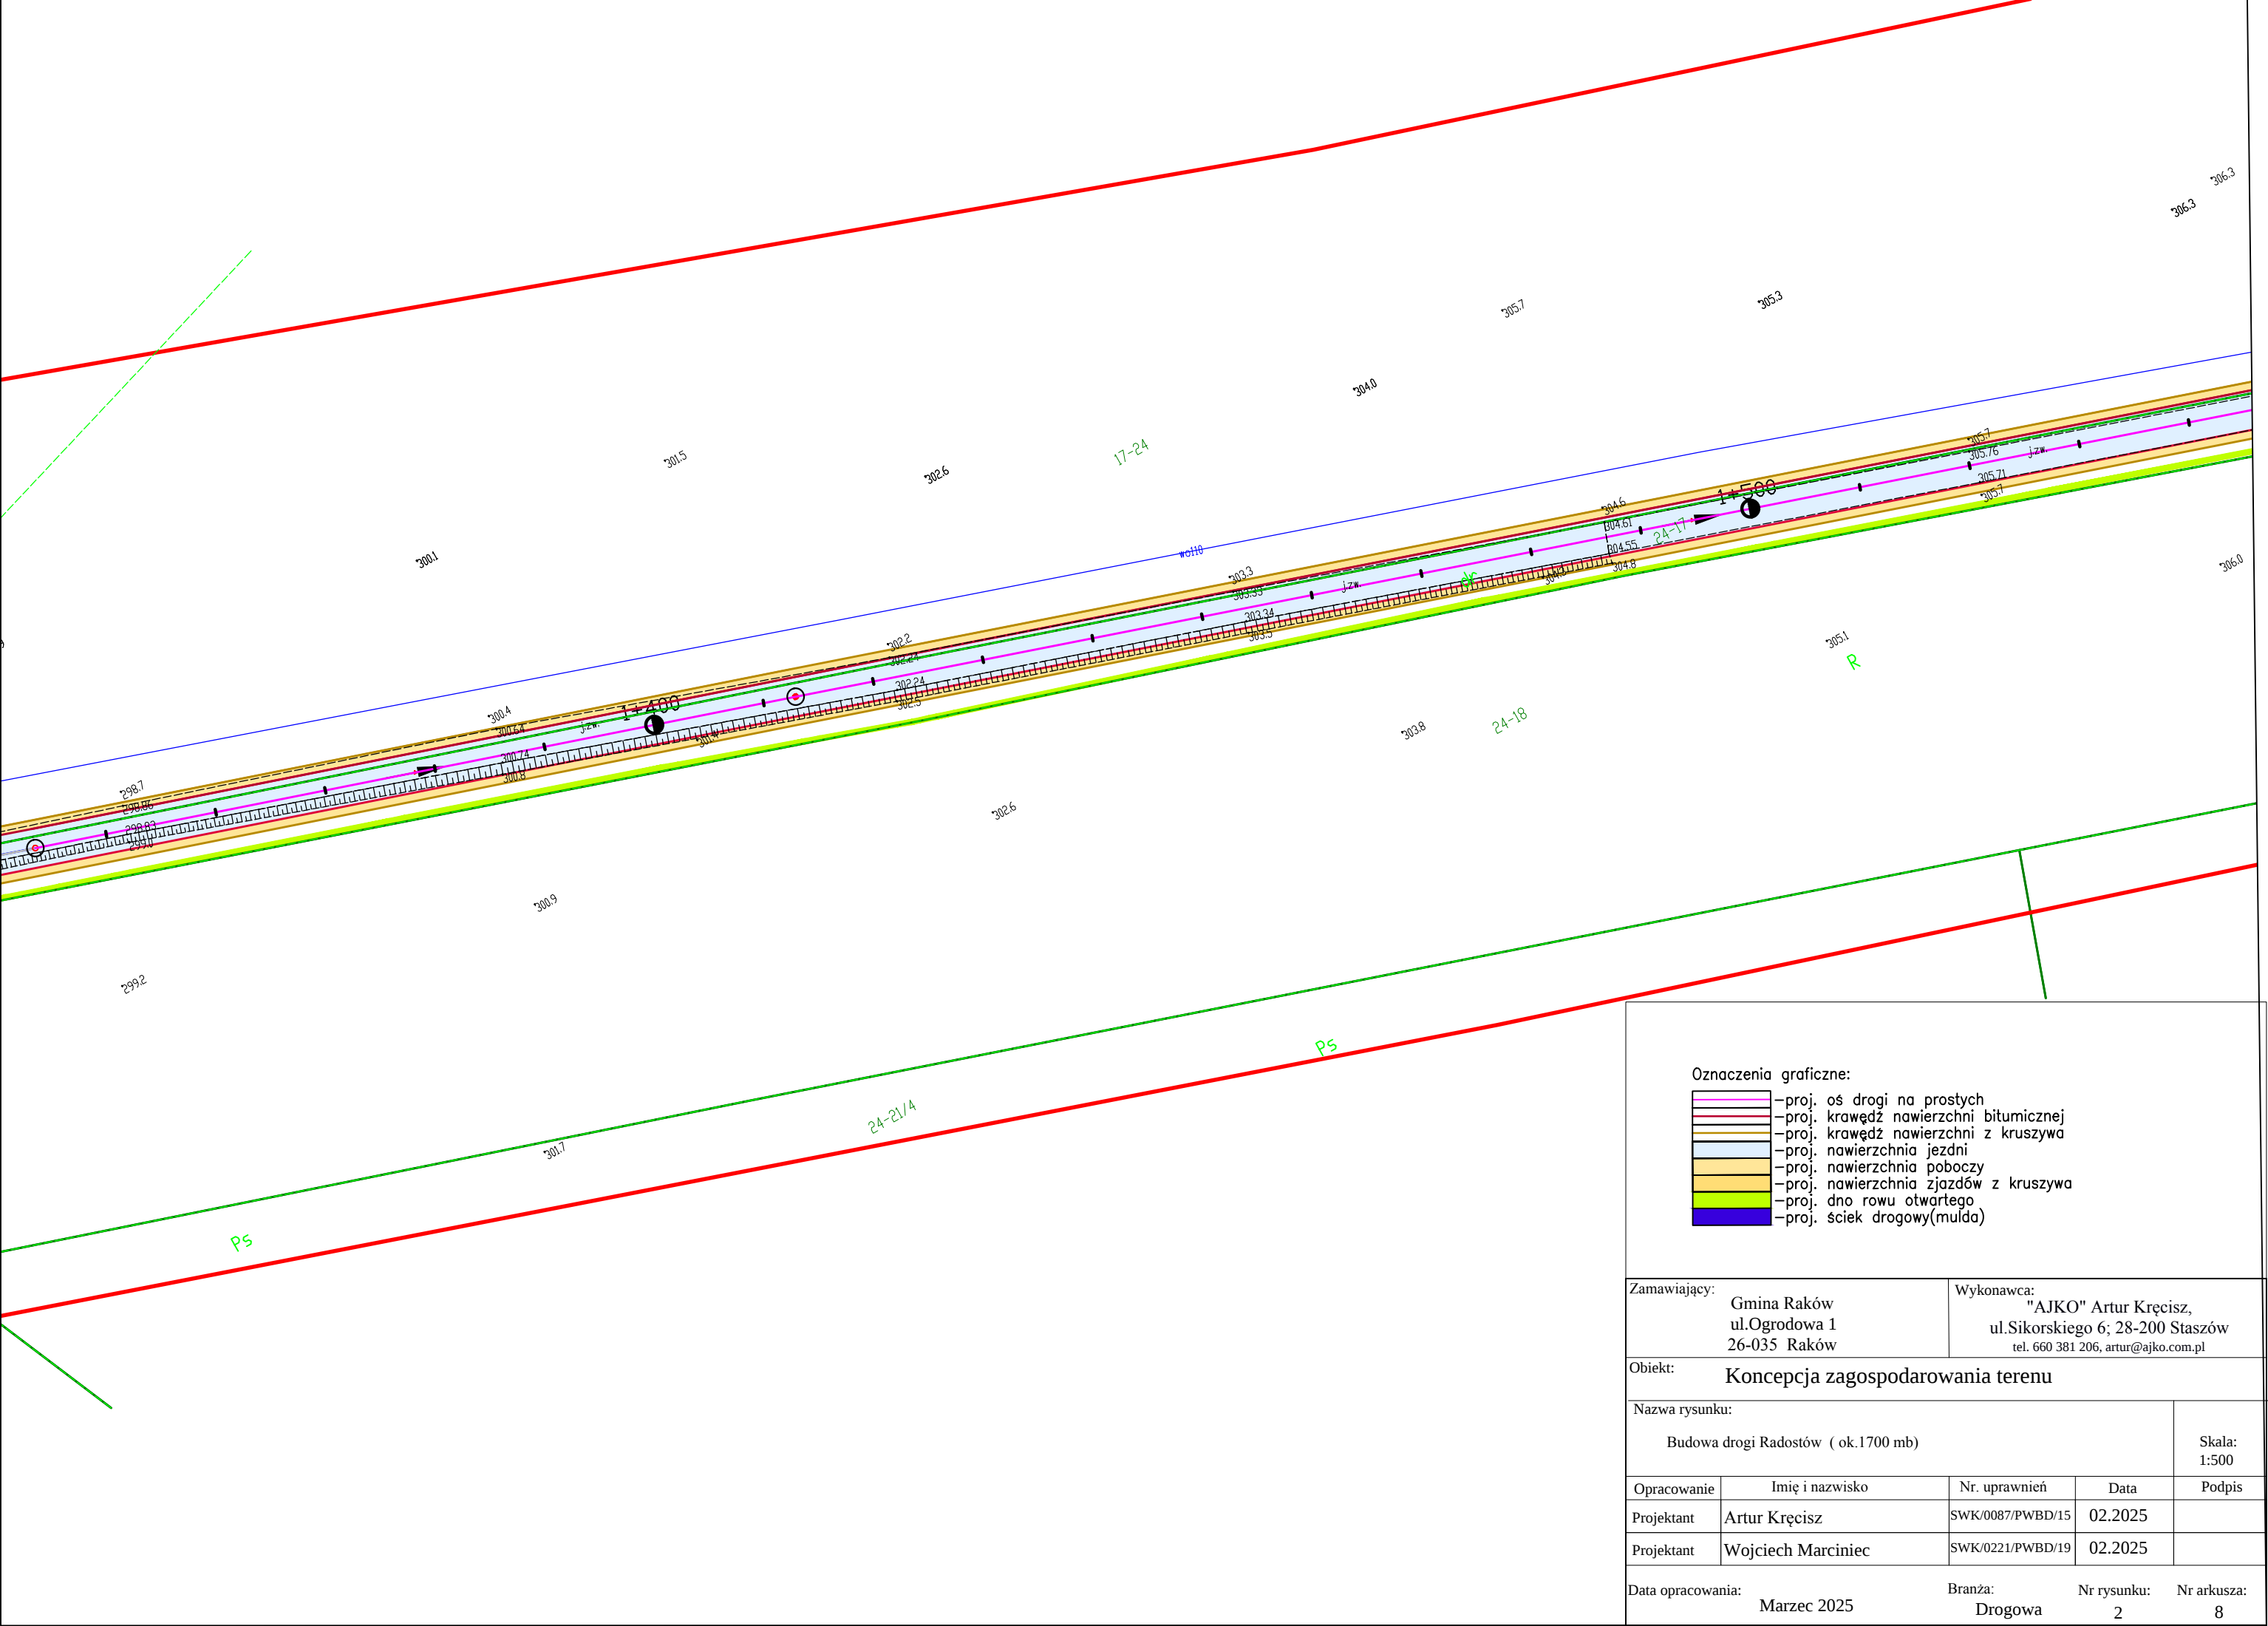

Oznaczenia graficzne:

|  |                                        |
|--|----------------------------------------|
|  | —proj. oś drogi na prostych            |
|  | —proj. krawędź nawierzchni bitumicznej |
|  | —proj. krawędź nawierzchni z kruszywa  |
|  | —proj. nawierzchnia jezdni             |
|  | —proj. nawierzchnia poboczy            |
|  | —proj. nawierzchnia zjazdów z kruszywa |
|  | —proj. dno rowu otwartego              |
|  | —proj. ściek drogowy(mulda)            |

|                                                              |                    |   |                  |                  |
|--------------------------------------------------------------|--------------------|---|------------------|------------------|
| Zamawiający:<br>Gmina Raków<br>ul.Ogrodowa 1<br>26-035 Raków |                    | Wykonawca:<br>"AJKO" Artur Kręcisz,<br>ul.Sikorskiego 6; 28-200 Staszów<br>tel. 660 381 206, artur@ajko.com.pl |                  |                  |
| Obiekt:<br>Koncepcja zagospodarowania terenu                 |                    |   |                  |                  |
| Nazwa rysunku:<br>Budowa drogi Radostów ( ok.1700 mb)        |                    |   |                  | Skala:<br>1:500  |
| Opracowanie                                                  | Imię i nazwisko    | Nr. uprawnień                                                                                                  | Data             | Podpis           |
| Projektant                                                   | Artur Kręcisz      | SWK/0087/PWBD/15                                                                                               | 02.2025          |                  |
| Projektant                                                   | Wojciech Marciniak | SWK/0221/PWBD/19                                                                                               | 02.2025          |                  |
| Data opracowania:<br>Marzec 2025                             |                    | Branża:<br>Drogowa                                                                                             | Nr rysunku:<br>2 | Nr arkusza:<br>8 |

